


- TOMA DE VOZ-DATOS RJ-45
- TOMA DE FIBRA ÓPTICA

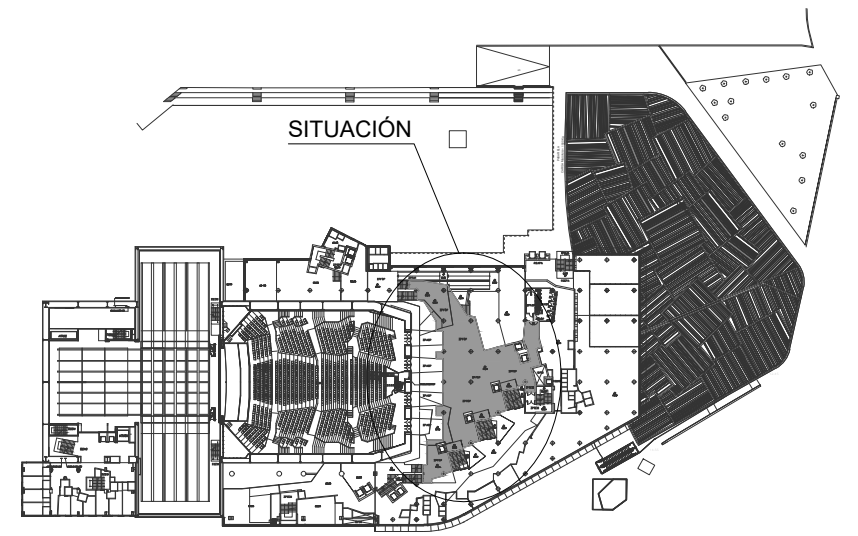

PLANTA 4



FOYER 4

ESCALA 1/200