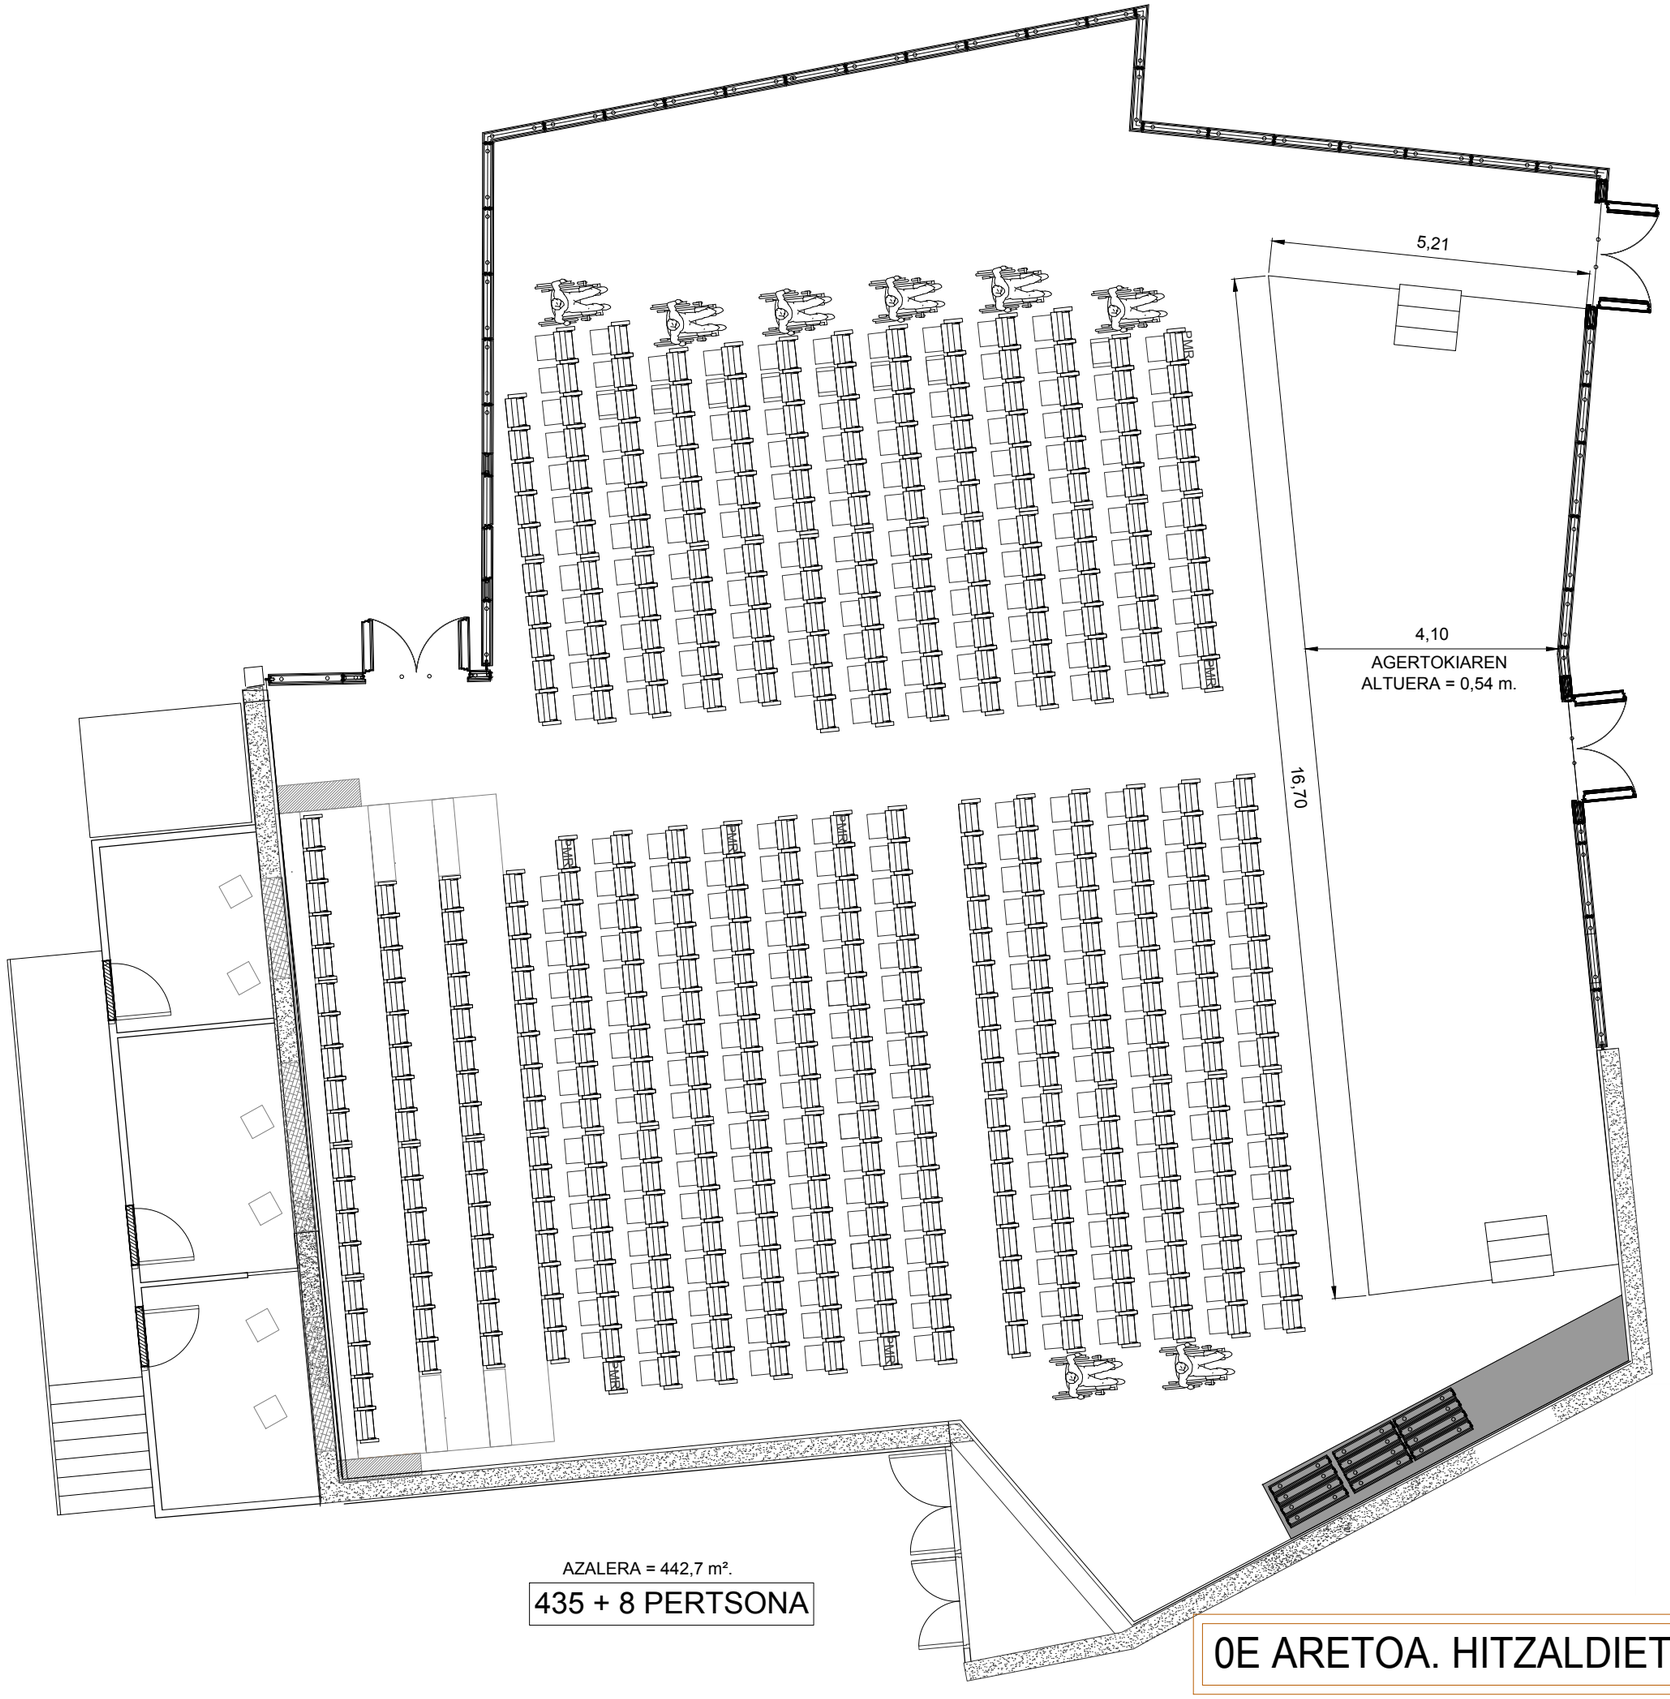

AZALERA = 442,7 m².

435 + 8 PERTSONA

EUSKALDUNA
BILBAO

0E ARETOA. HITZALDIETARAKO KONFIGURAZIOA

1/100 ESKALA

REF 205