


**SECCION A-A**

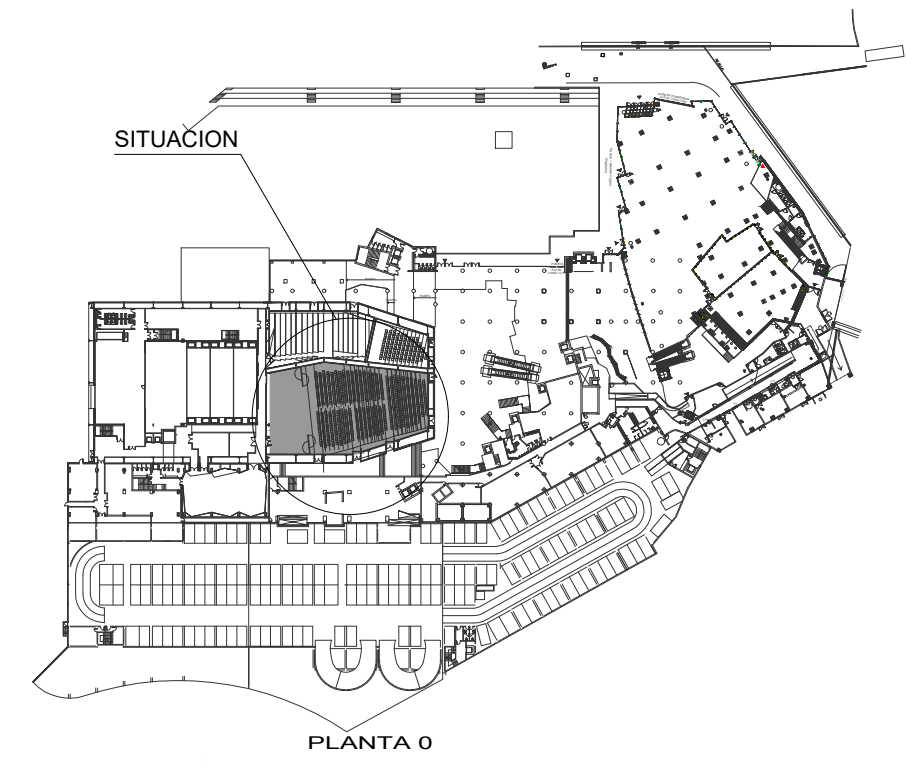

**SALA 0B**

ESCALA 1/250