



Superficie = 124 m.²

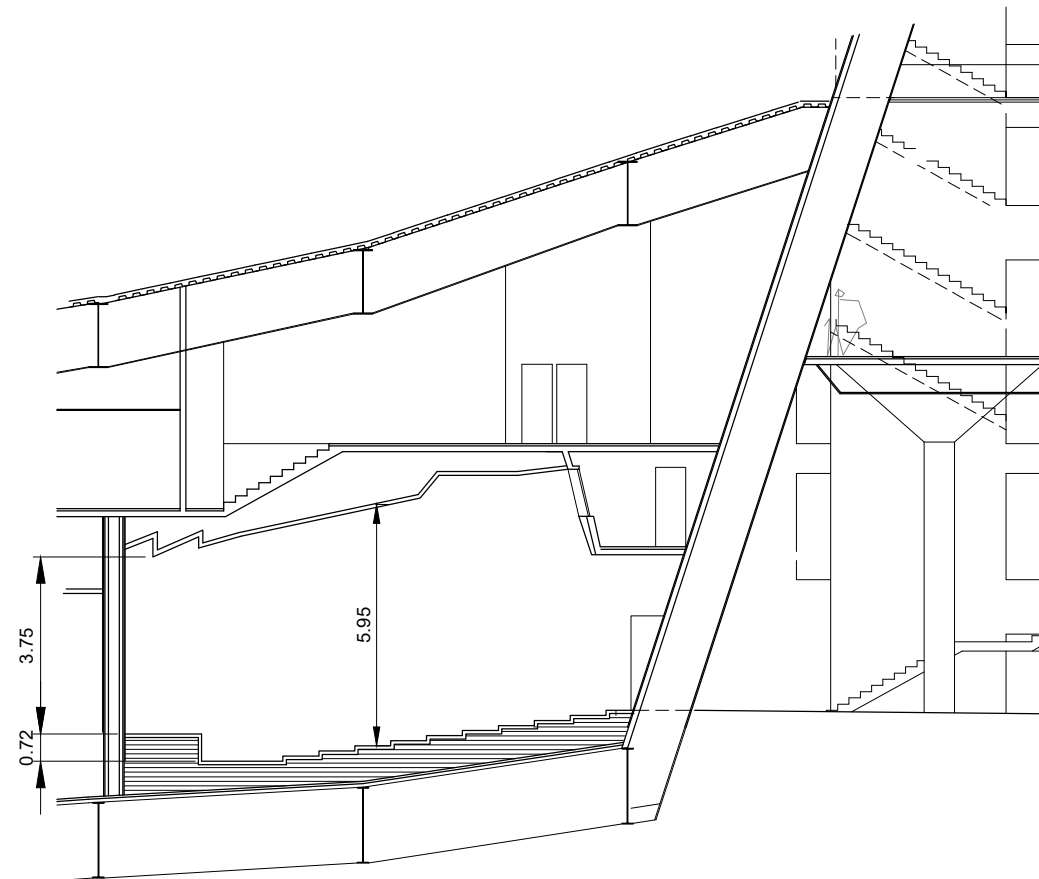

SECCION A-A

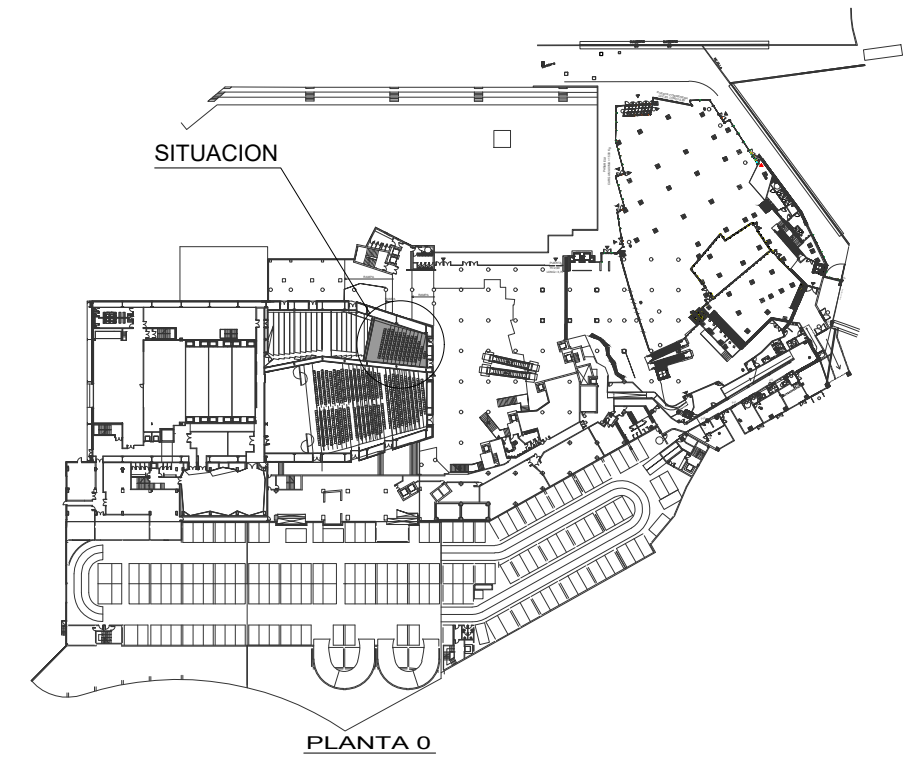

SALA 0C

ESCALA 1/200