


SECCION A-A

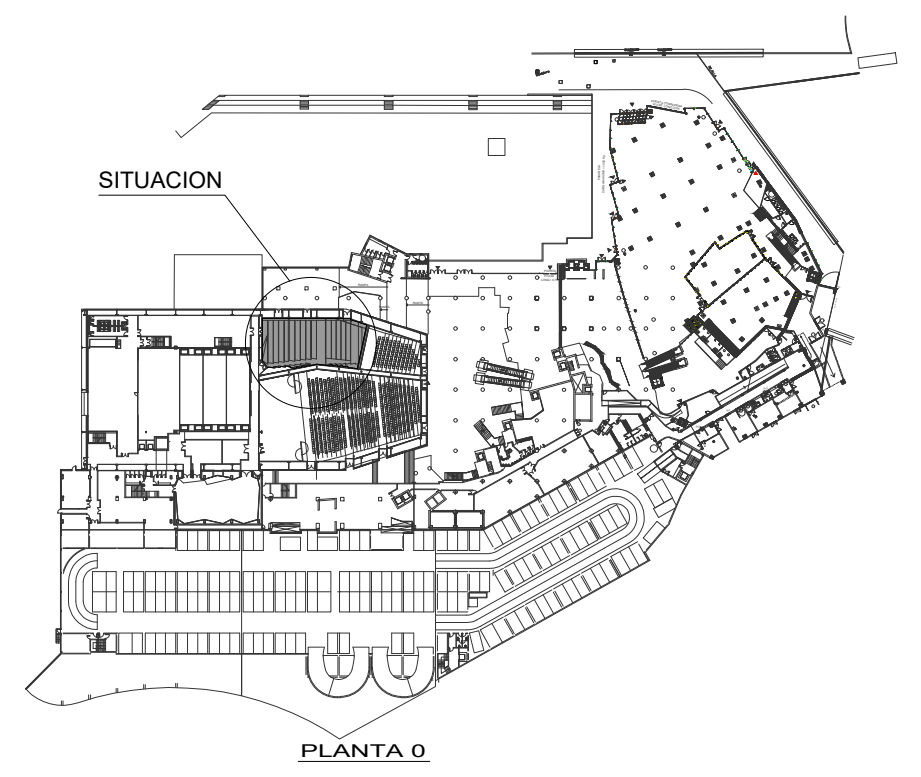

SALA 0D

ESCALA 1/200