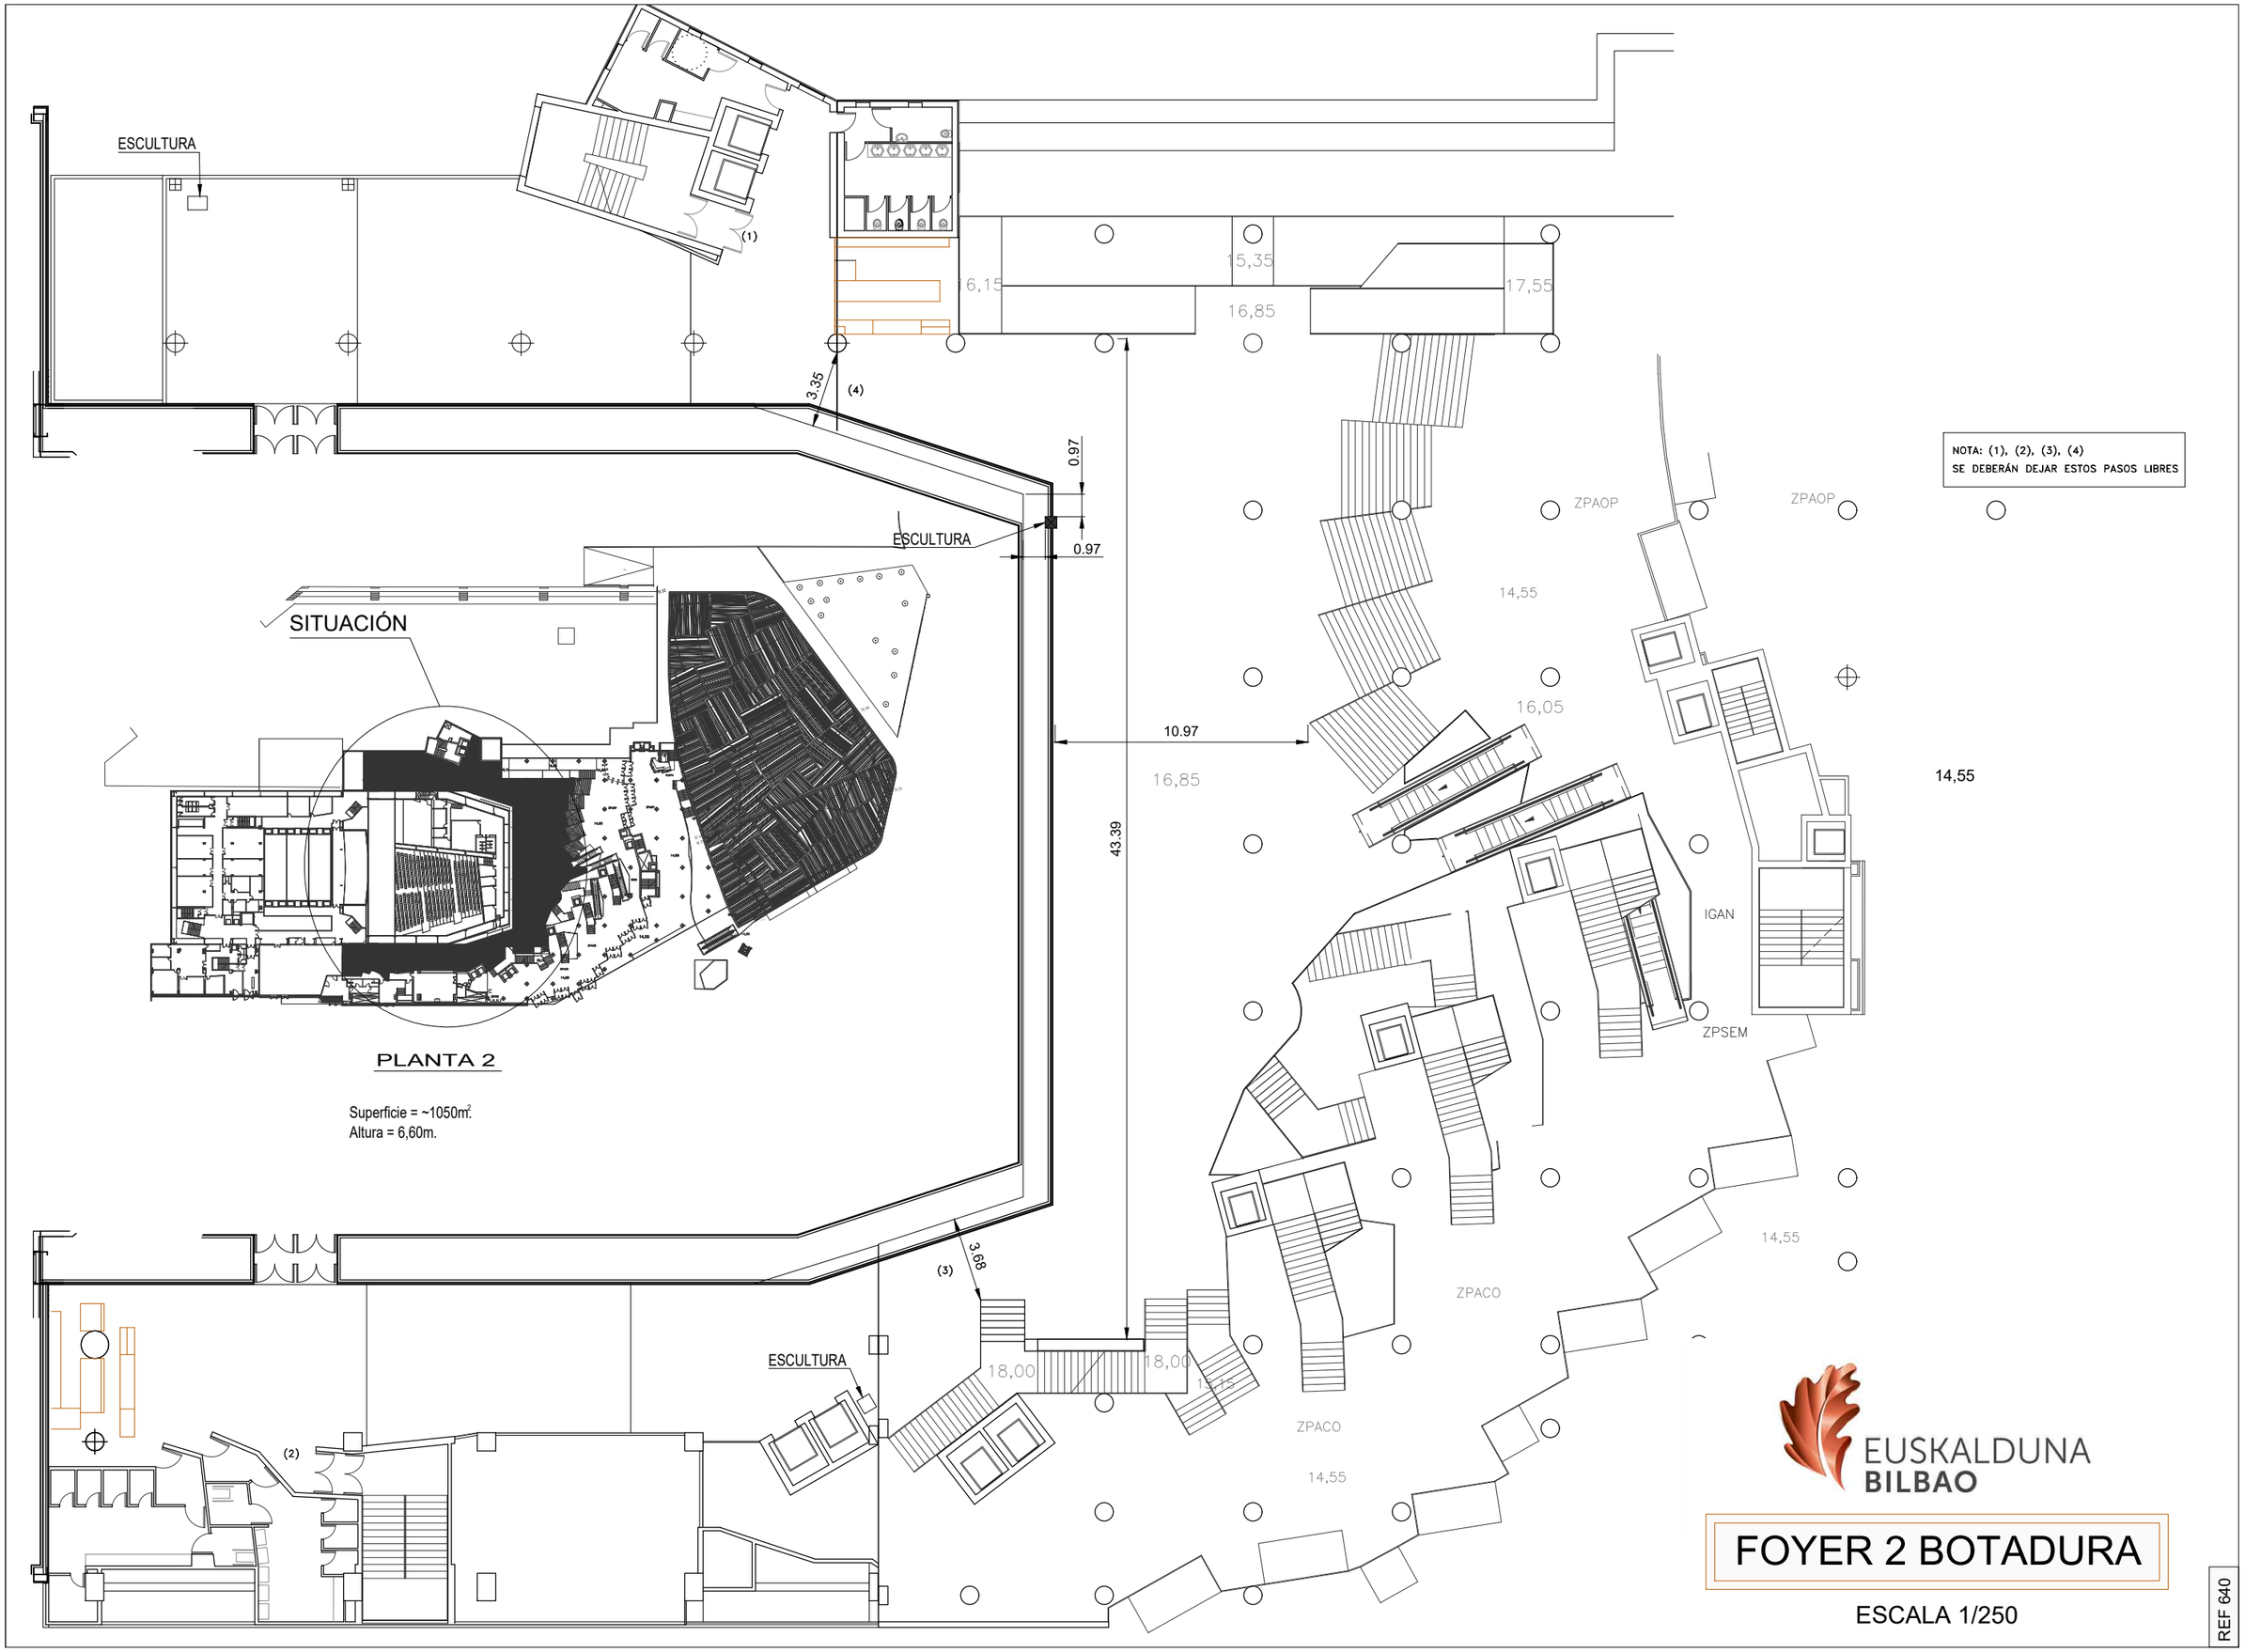
ESCULTURA
(1)
16,15
15,35
16,85
17,55
3.35
(4)
0.97
0.97
ESCULTURA
SITUACIÓN
10.97
16,85
43.39
ZPAOP
ZPAOP
14,55
16,05
14,55
IGAN
ZPSEM
PLANTA 2
Superficie = ~1050m².
Altura = 6,60m.
3.68
(3)
ESCULTURA
18,00
18,00
13,15
ZPACO
ZPACO
14,55
14,55
(2)
NOTA: (1), (2), (3), (4)
SE DEBERÁN DEJAR ESTOS PASOS LIBRES
EUSKALDUNA
BILBAO
FOYER 2 BOTADURA
ESCALA 1/250
REF 640