


ESCULTURA

(1)

3.35 (4)

ESCULTURA

SITUACIÓN

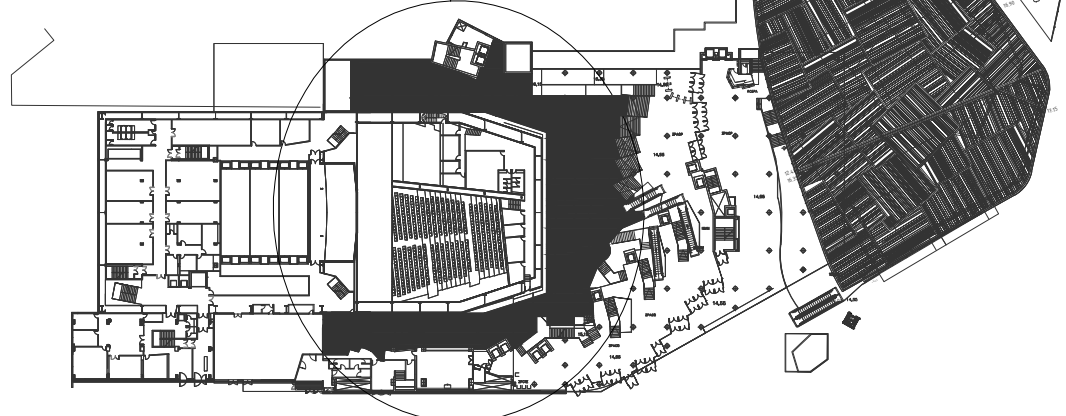

PLANTA 2

Superficie = ~1050m<sup>2</sup>  
 Altura = 6,60m.

RM 26V 26D RM 25V 25D

RM 27V 27D

RM 29V 29D RM 28V 28D

RM 30V 30D

10.97

43.39

RM 32V 32D RM 31V 31D

RM 33V 33D

- ◻ TOMA DE VOZ-DATOS RJ-45
- TOMA DE FIBRA ÓPTICA

NOTA: (1), (2), (3), (4)  
 SE DEBERÁN DEJAR ESTOS PASOS LIBRES

14.55

(3) 3.68

ESCULTURA

(2)

- ◻ 31V 31D
- ◻ 32V 32D
- ◻ 33V 33D



EUSKALDUNA  
 BILBAO

FOYER 2 BOTADURA

ESCALA 1/250