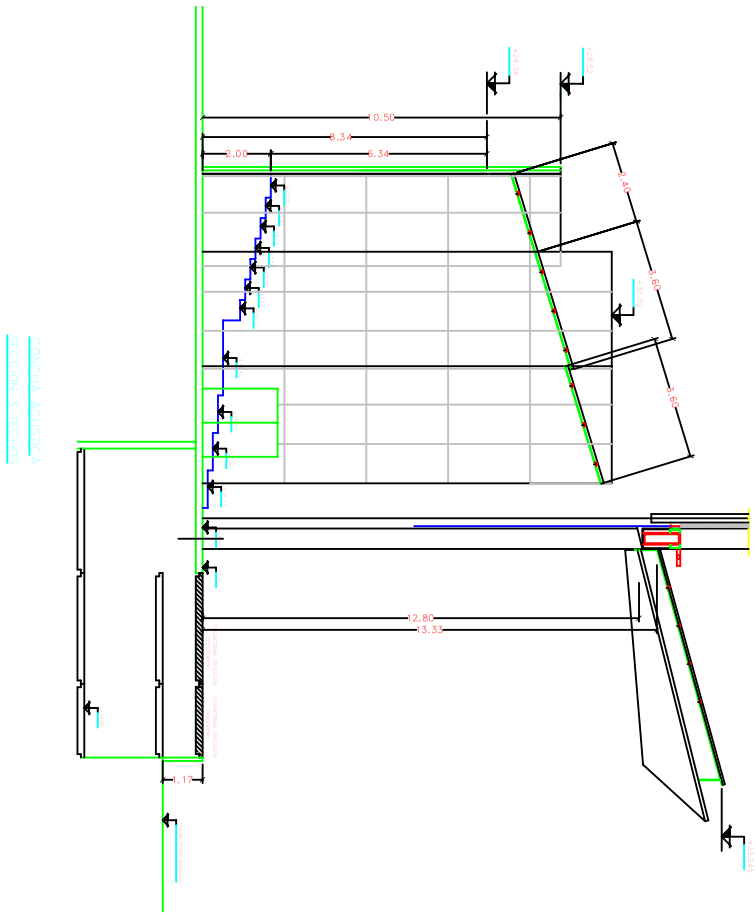

PROYECTO DE EJECUCION

SECCION
CONCHA ACUSTICA

Numero de plano
XXX-XX-XXXX-DR-XX

Dibujado	Comprobado	Aprobado	Que construya

MODIFICACIONES	Revisi.	Zona	Descripcion	Fecha	Dibujado	Comprobado	Aprobado

Escala
1:25

Propiedad EUSKALDUNA JAUREGIA PALACIO EUSKALDUNA S.A.

BILBAO

EUSKALDUNA JAUREGIA PALACIO EUSKALDUNA