

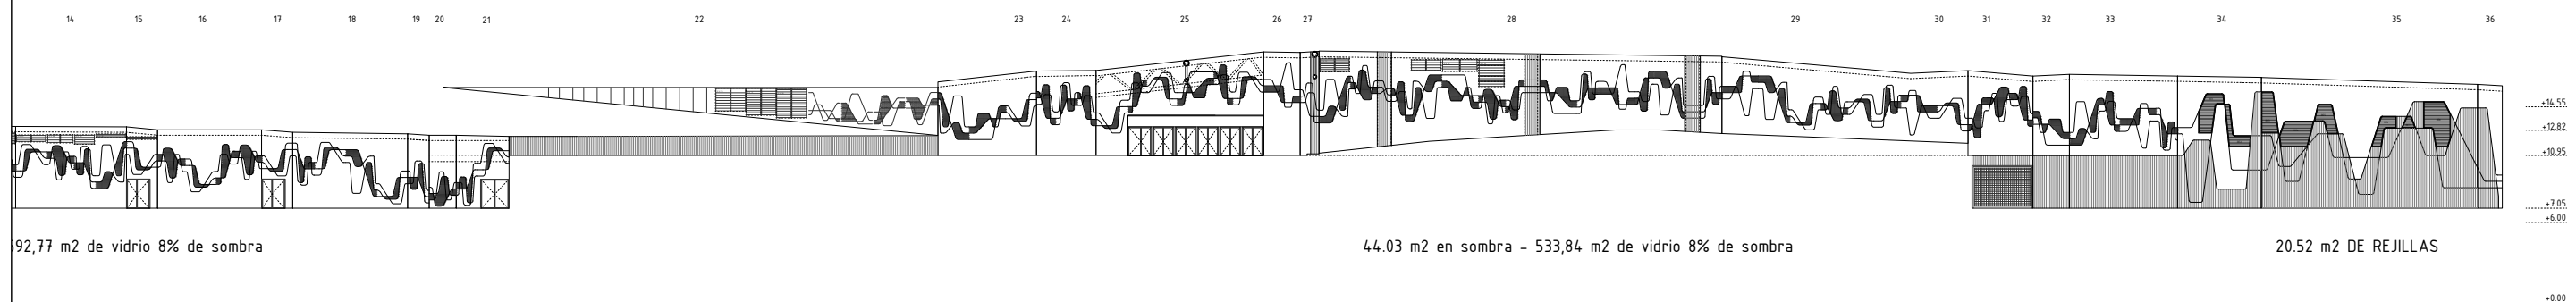


ALZADO DESPLEGADO AMPLIACION

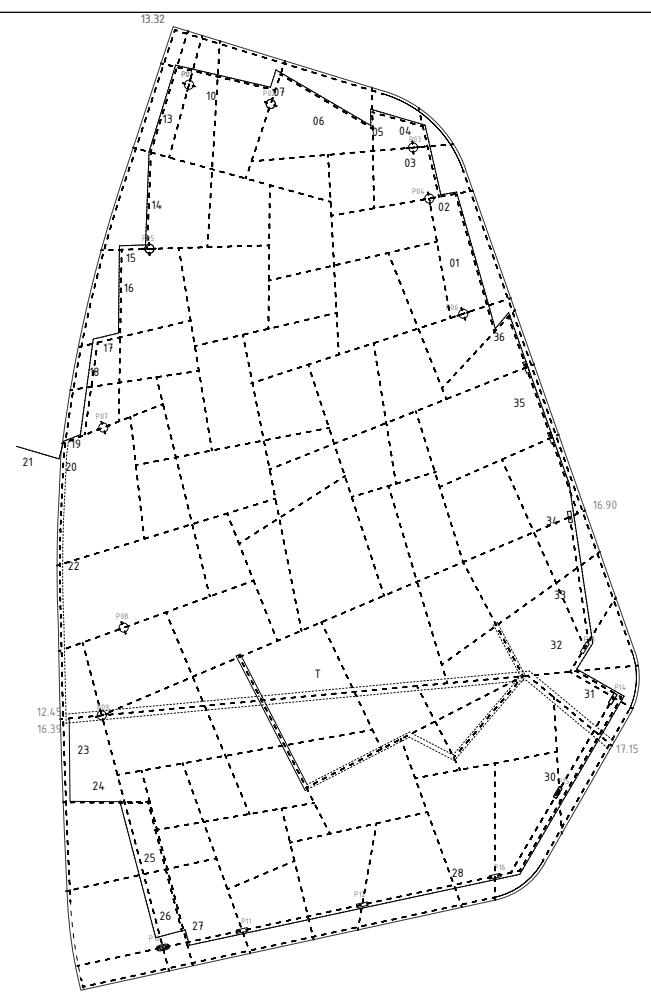

ALZADO DESPLEGADO AMPLIACION

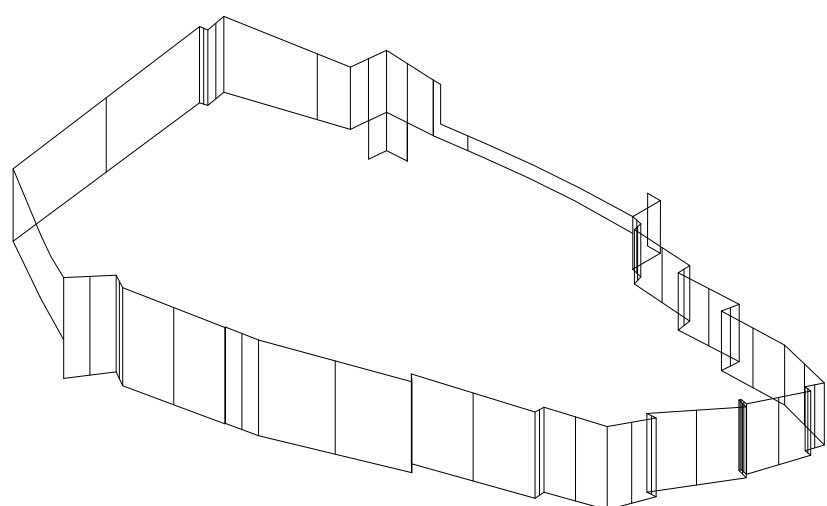

INFOGRAFIA_ ALZADOS.dwg

ESCALA 1/500

REF 919