



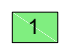
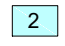
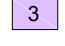
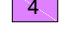





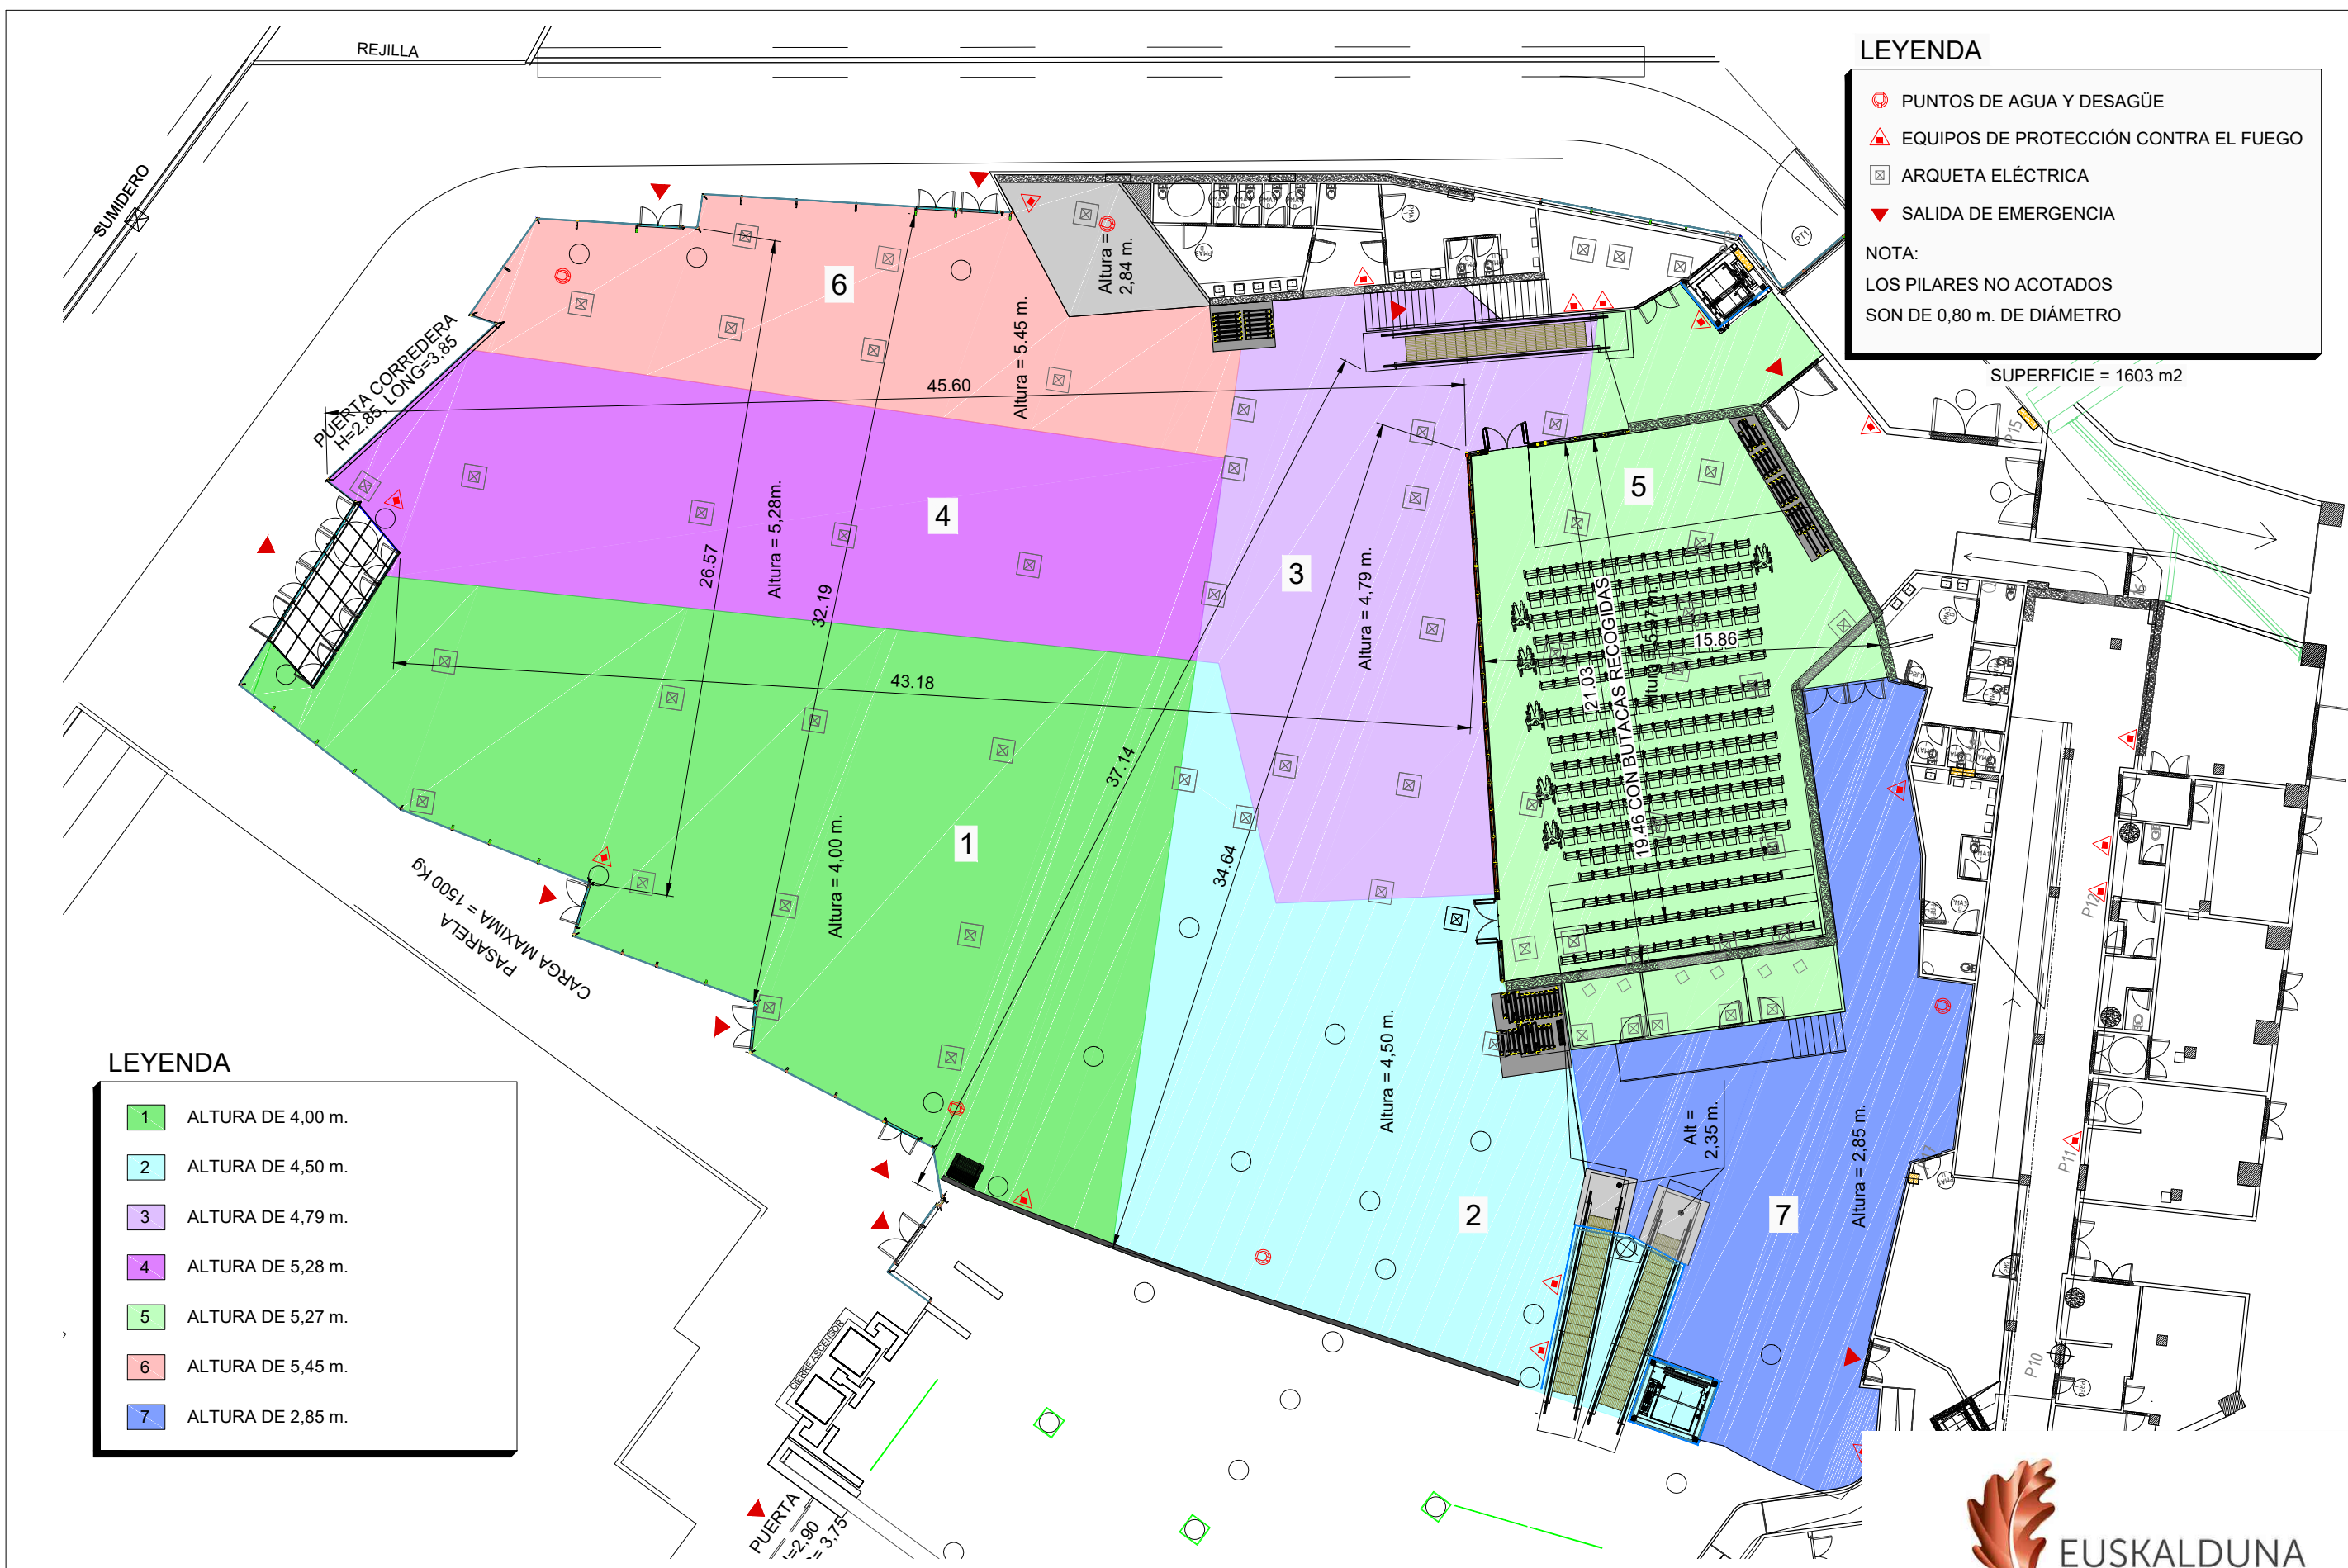
**LEYENDA**

-  PUNTOS DE AGUA Y DESAGÜE
  -  EQUIPOS DE PROTECCIÓN CONTRA EL FUEGO
  -  ARQUETA ELÉCTRICA
  -  SALIDA DE EMERGENCIA
- NOTA:  
LOS PILARES NO ACOTADOS  
SON DE 0,80 m. DE DIÁMETRO

SUPERFICIE = 1603 m2

**LEYENDA**

-  1 ALTURA DE 4,00 m.
-  2 ALTURA DE 4,50 m.
-  3 ALTURA DE 4,79 m.
-  4 ALTURA DE 5,28 m.
-  5 ALTURA DE 5,27 m.
-  6 ALTURA DE 5,45 m.
-  7 ALTURA DE 2,85 m.



**HALL EXPOSICIONES II CON SALA 0E-1 MONTADA. COTAS Y ALTURAS**

ESCALA 1/250

