


LEYENDA


- PUNTOS DE AGUA Y DESAGÜE
- EQUIPOS DE PROTECCIÓN CONTRA EL FUEGO
- ARQUETA ELÉCTRICA
- SALIDA DE EMERGENCIA

NOTA:
LOS PILARES NO ACOTADOS SON DE 0,80 m. DE DIÁMETRO

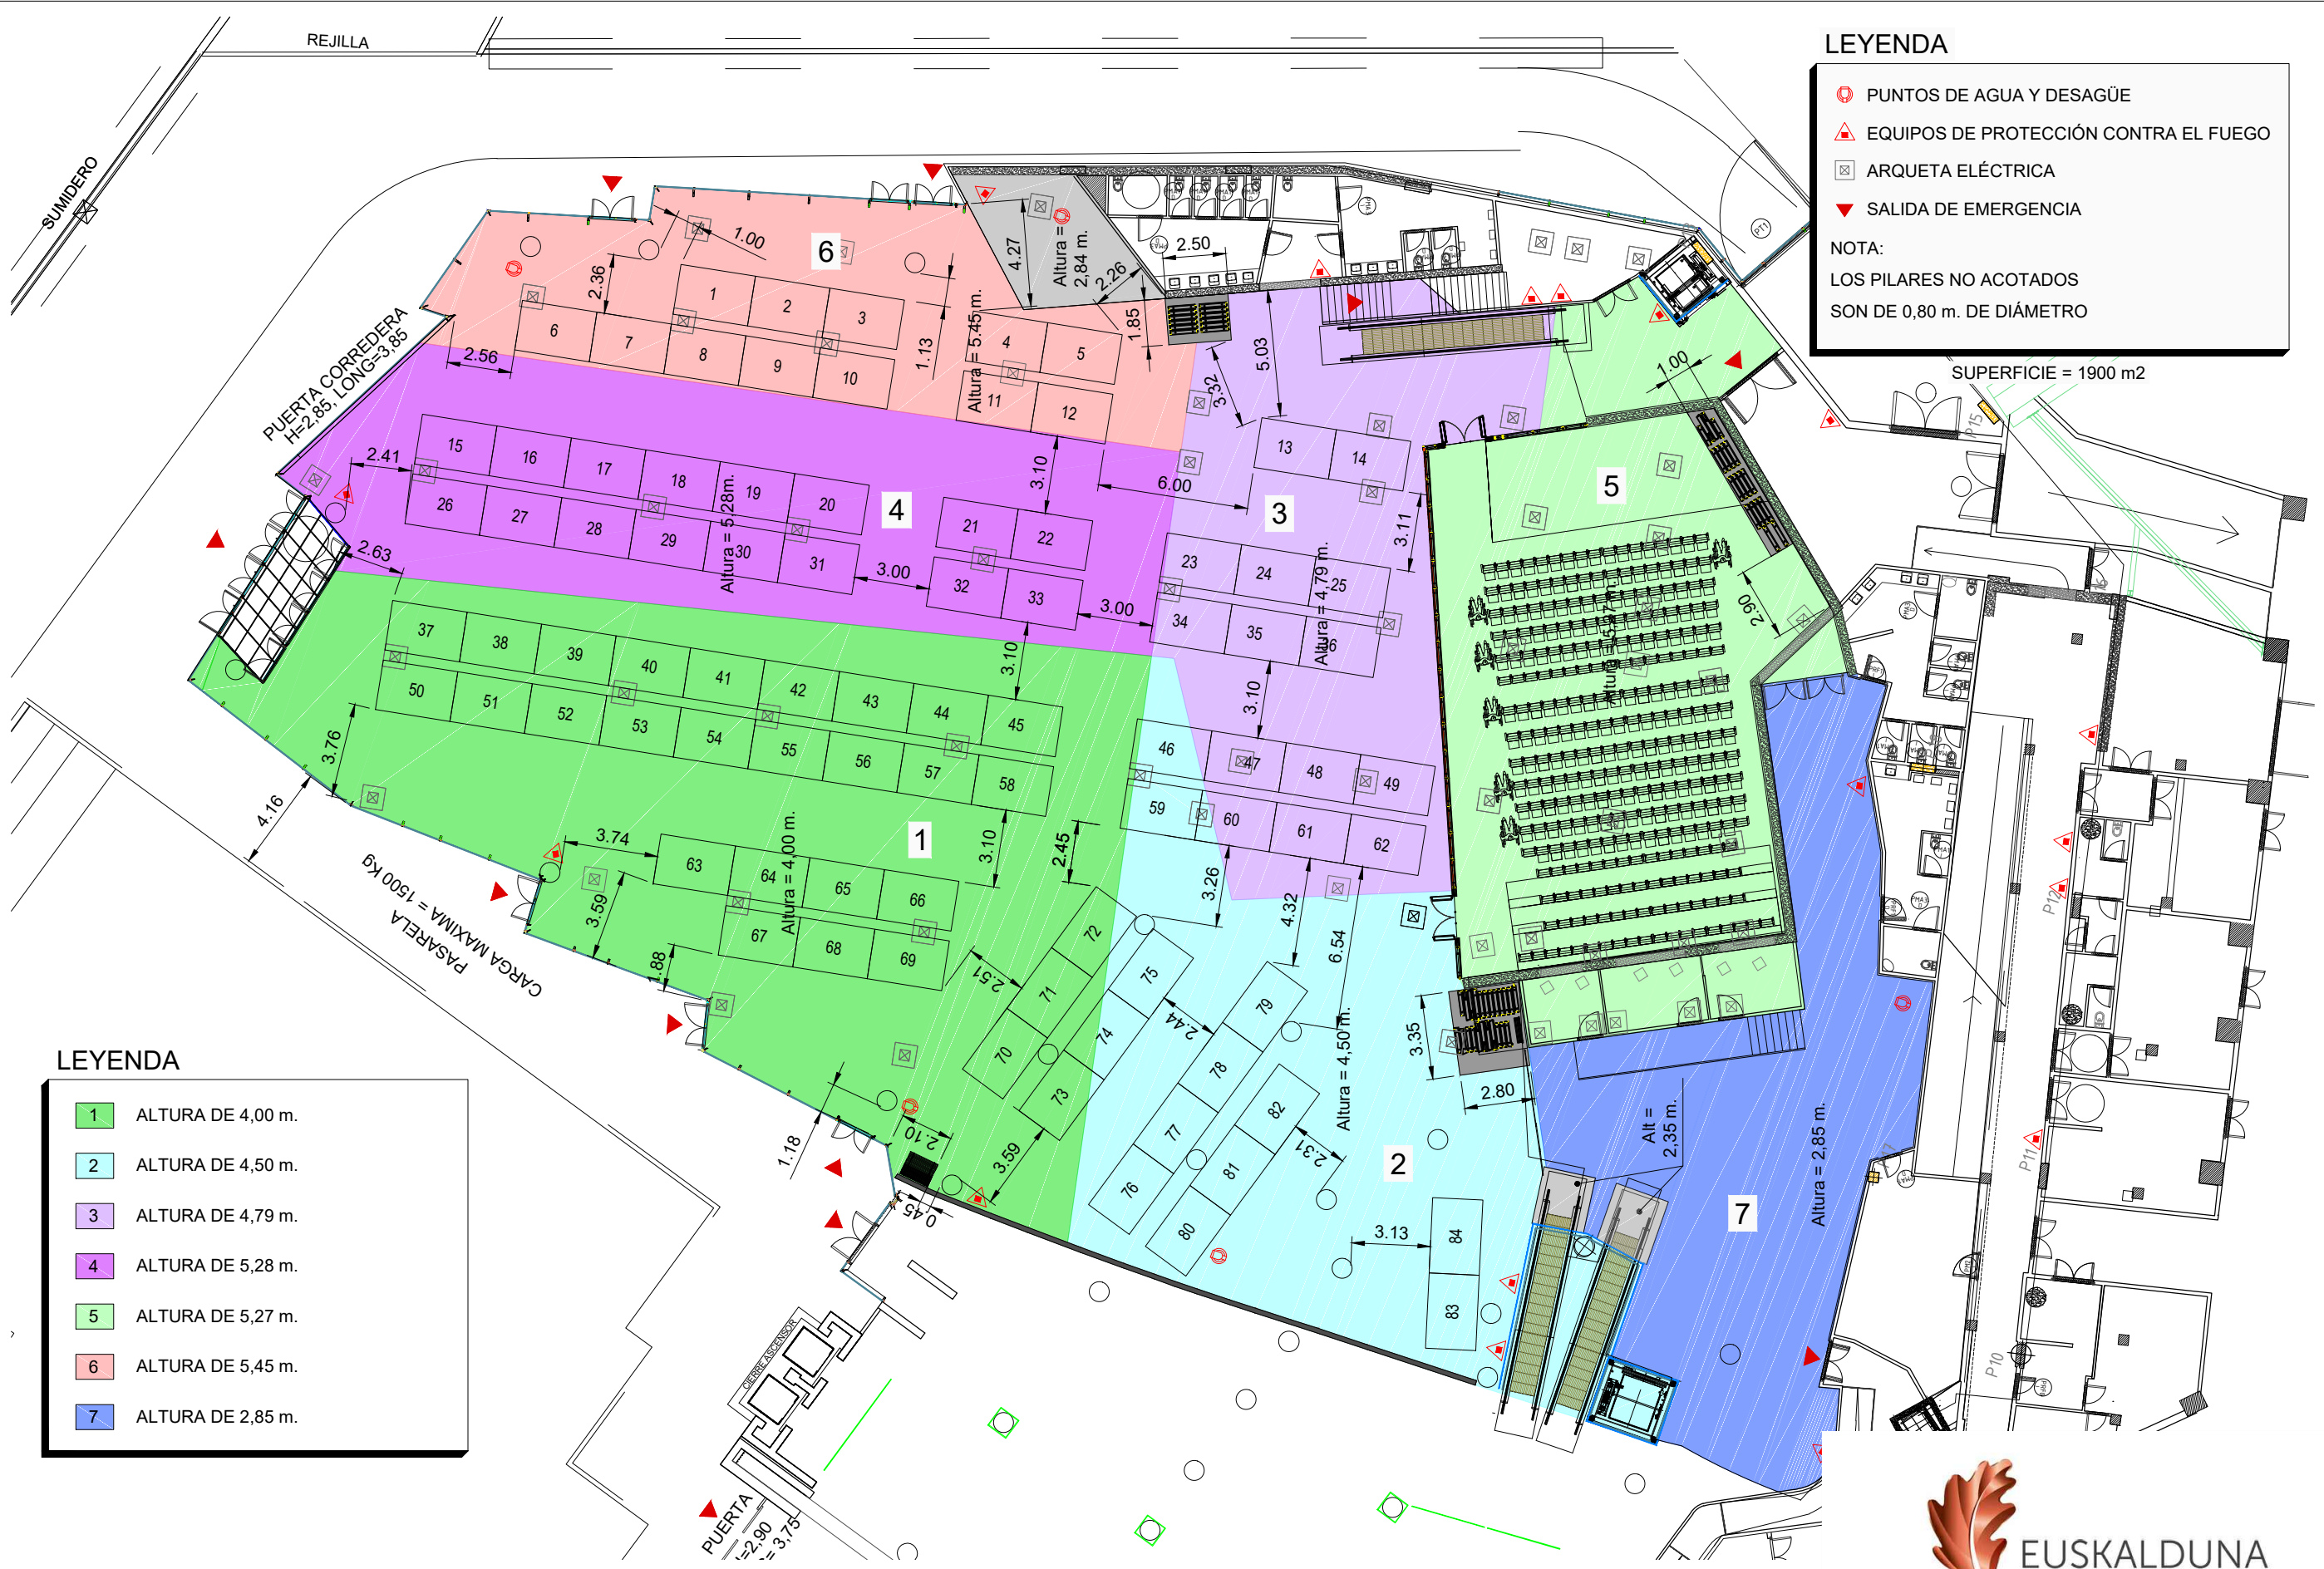

LEYENDA

- 1 ALTURA DE 4,00 m.
- 2 ALTURA DE 4,50 m.
- 3 ALTURA DE 4,79 m.
- 4 ALTURA DE 5,28 m.
- 5 ALTURA DE 5,27 m.
- 6 ALTURA DE 5,45 m.
- 7 ALTURA DE 2,85 m.

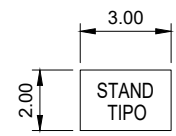

HALL EXPOSICIONES II CON SALA 0E-1 MONTADA. MÁXIMA CAPACIDAD STANDS

ESCALA 1/250

