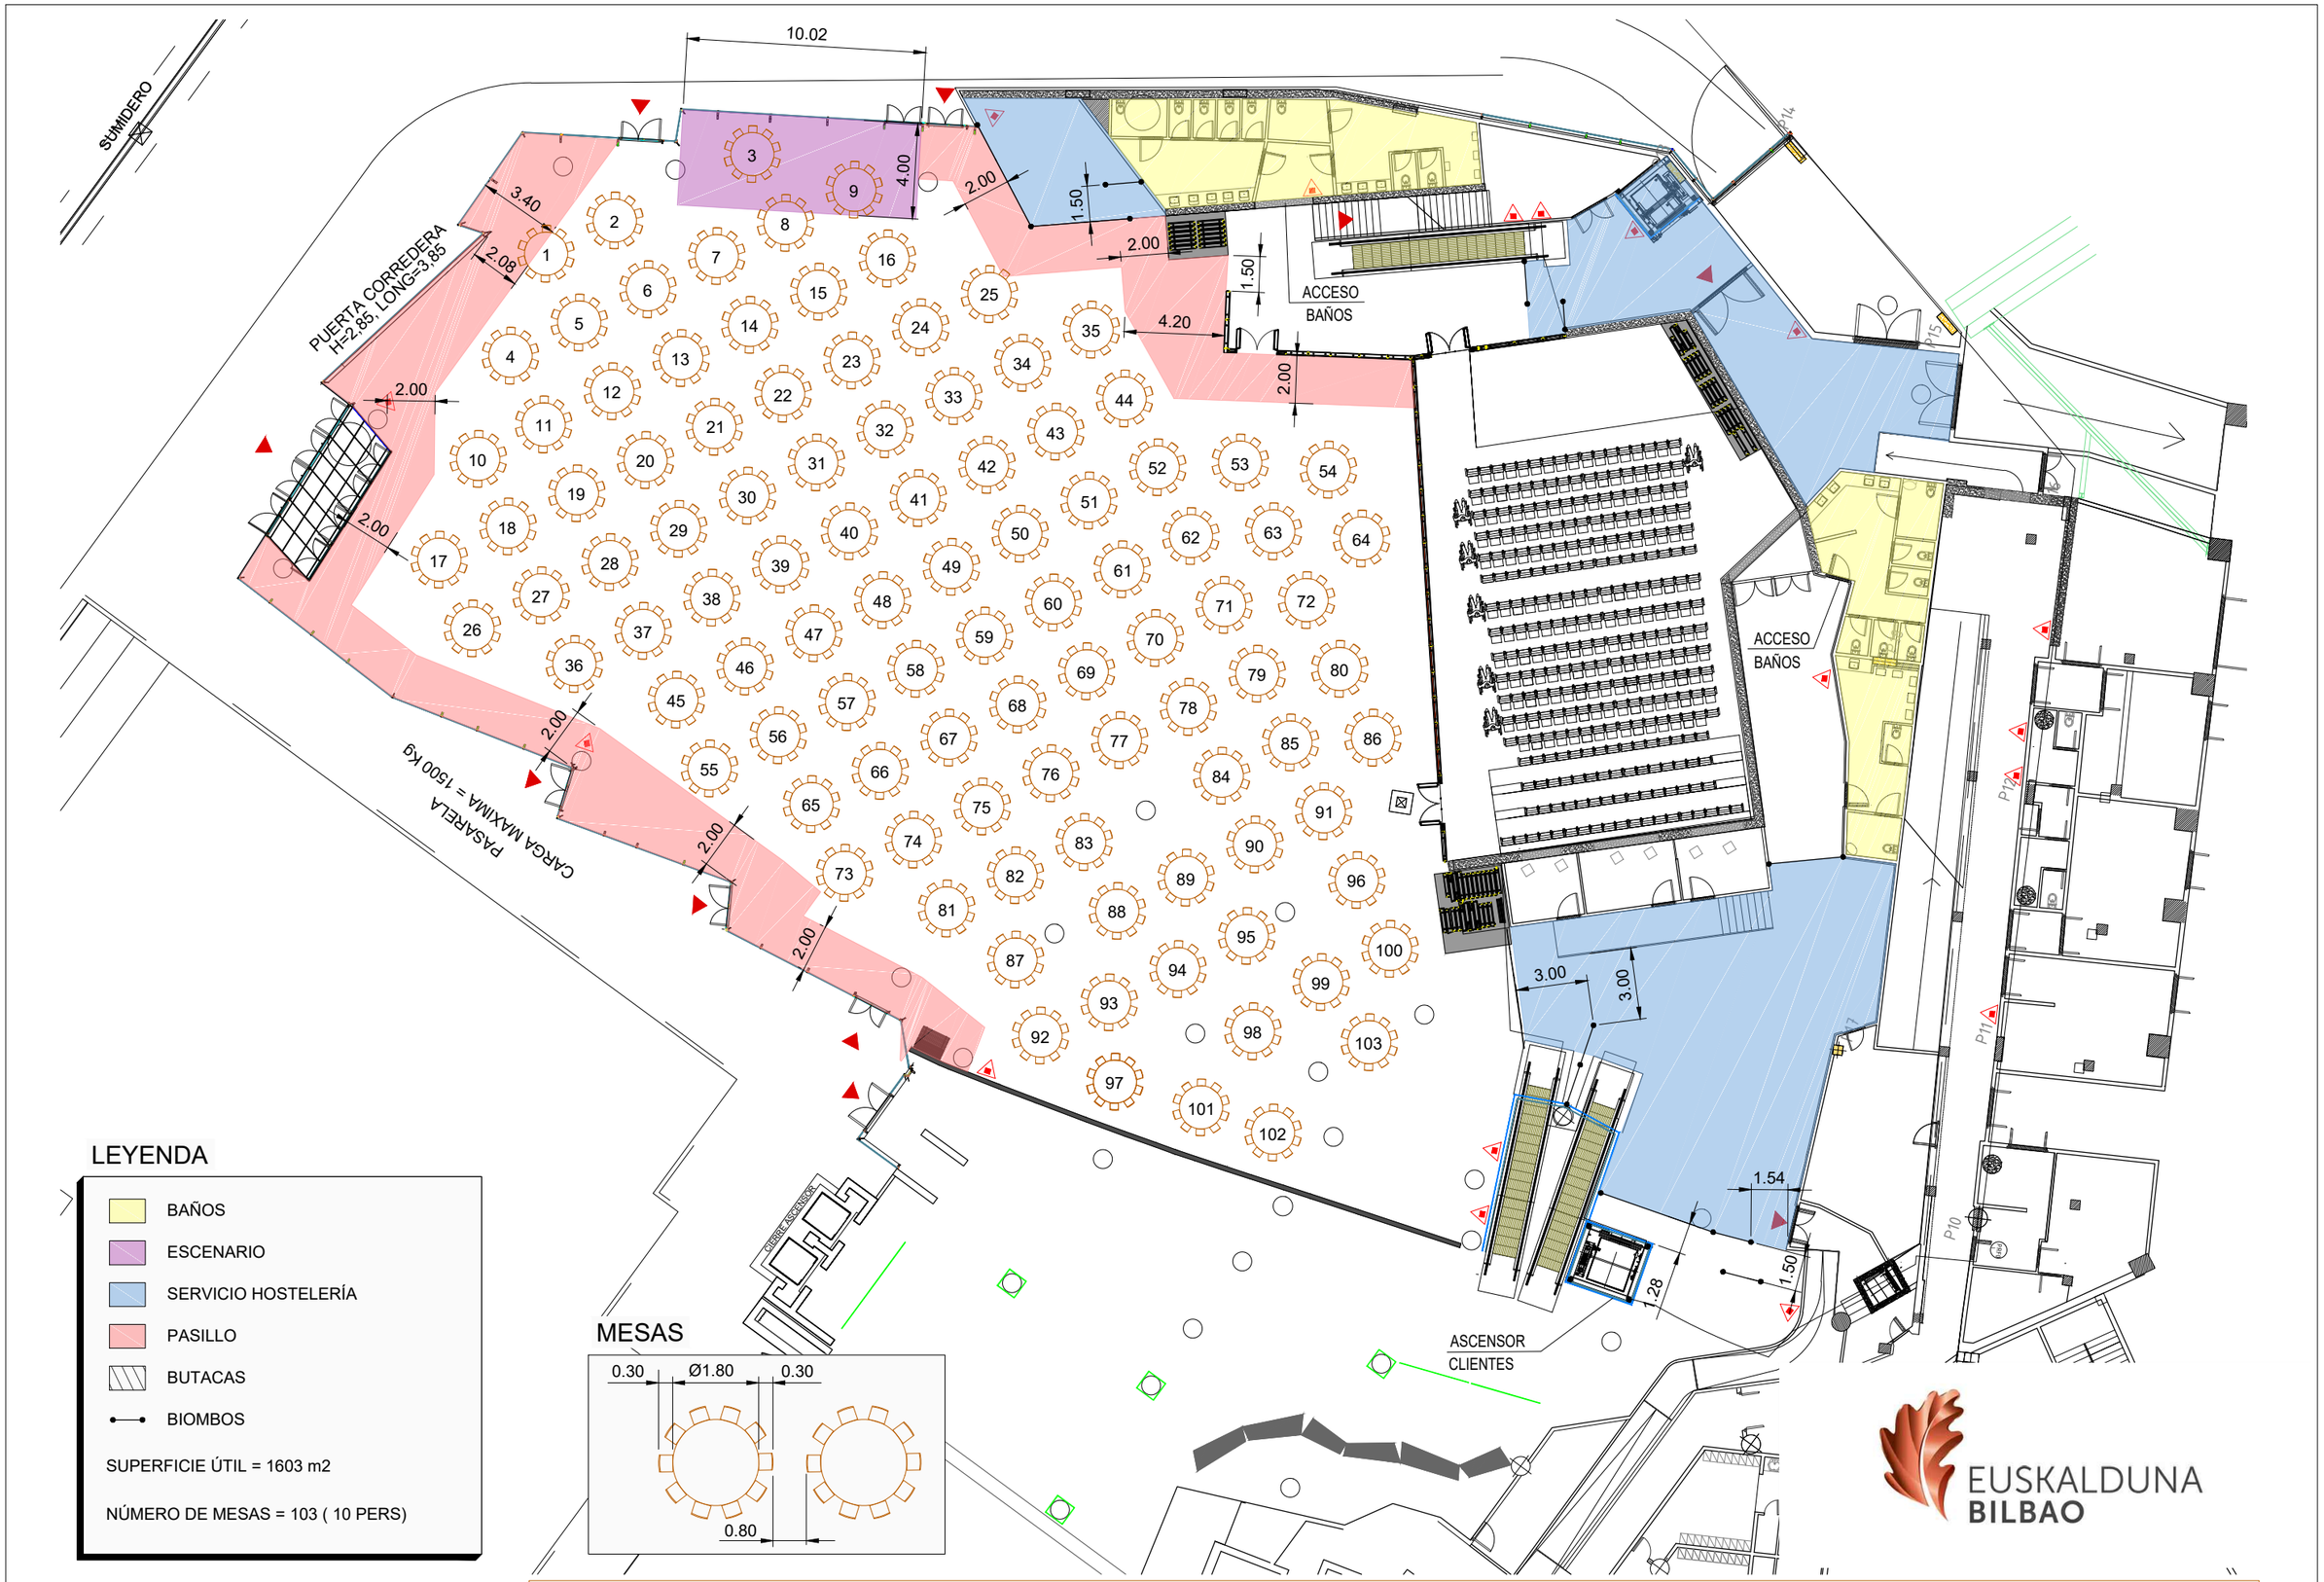

HALL EXPOSICIONES II CON SALA 0E-1 MONTADA. MÁXIMA CAPACIDAD BANQUETE

ESCALA 1/250

REF 095