
















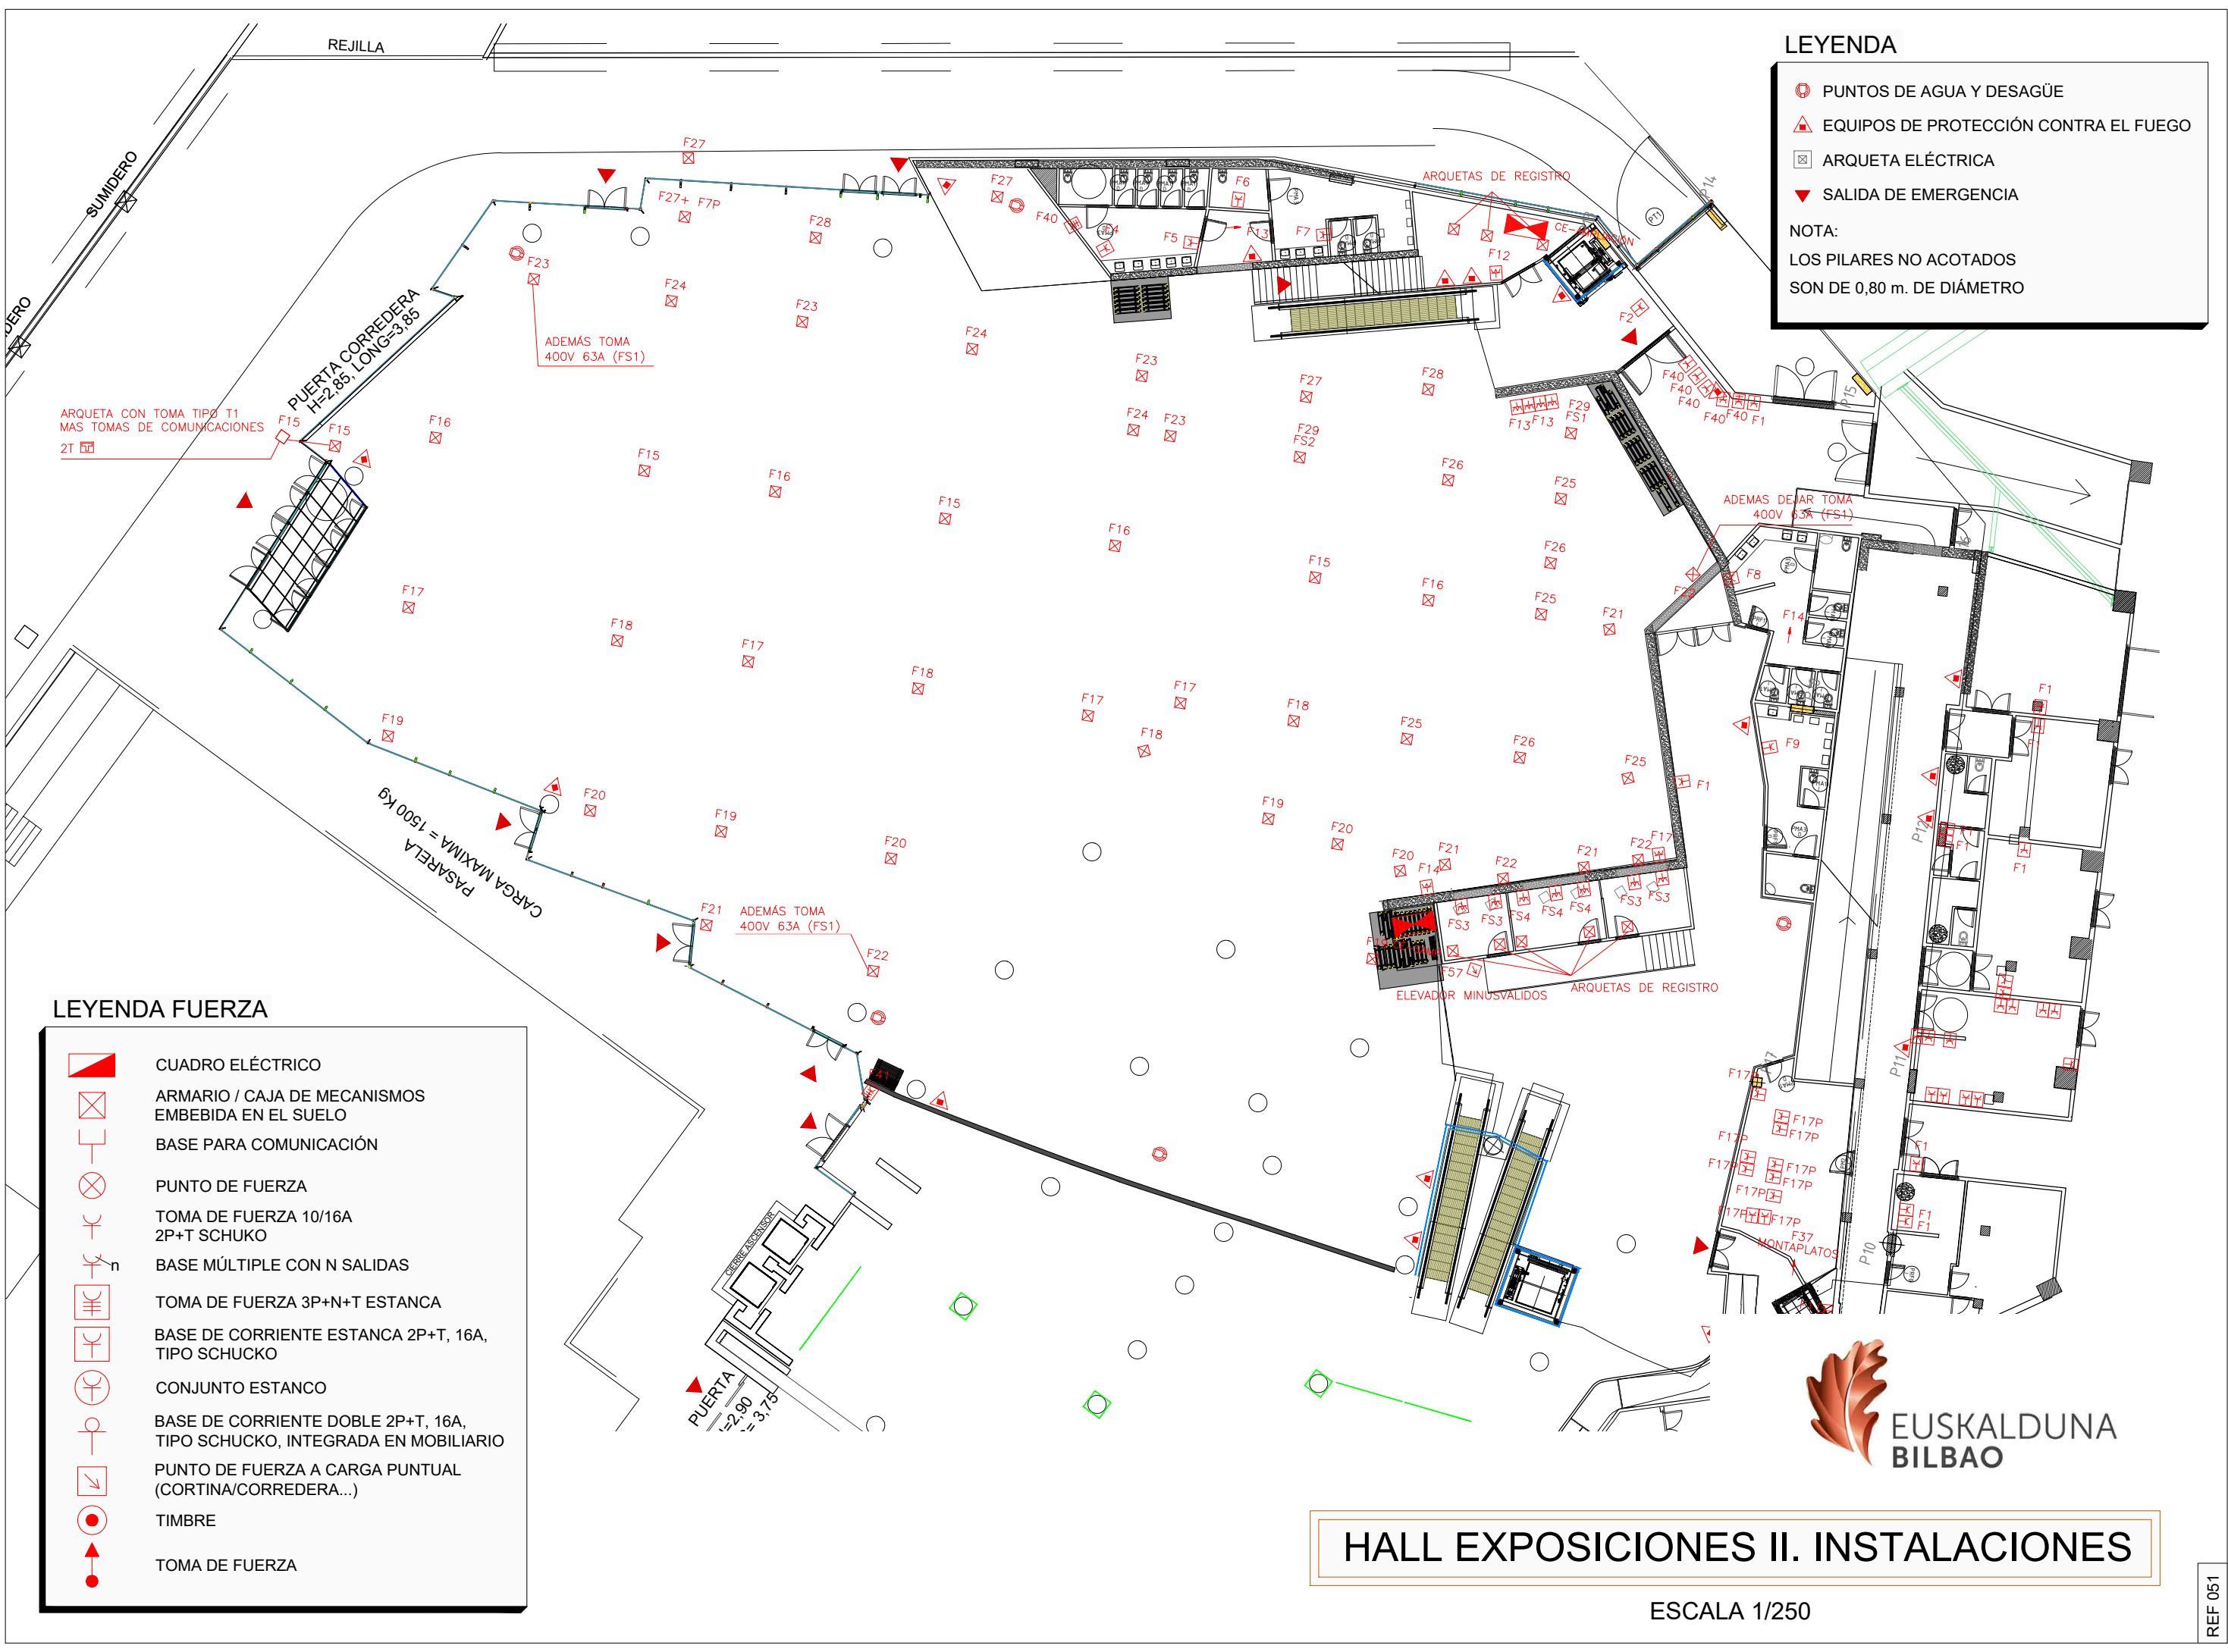


### LEYENDA

-  PUNTOS DE AGUA Y DESAGÜE
  -  EQUIPOS DE PROTECCIÓN CONTRA EL FUEGO
  -  ARQUETA ELÉCTRICA
  -  SALIDA DE EMERGENCIA
- NOTA:  
LOS PILARES NO ACOTADOS SON DE 0,80 m. DE DIÁMETRO

### LEYENDA FUERZA

-  CUADRO ELÉCTRICO
-  ARMARIO / CAJA DE MECANISMOS EMBEBIDA EN EL SUELO
-  BASE PARA COMUNICACIÓN
-  PUNTO DE FUERZA
-  TOMA DE FUERZA 10/16A 2P+T SCHUKO
-  BASE MÚLTIPLE CON N SALIDAS
-  TOMA DE FUERZA 3P+N+T ESTANCA
-  BASE DE CORRIENTE ESTANCA 2P+T, 16A, TIPO SCHUCKO
-  CONJUNTO ESTANCO
-  BASE DE CORRIENTE DOBLE 2P+T, 16A, TIPO SCHUCKO, INTEGRADA EN MOBILIARIO
-  PUNTO DE FUERZA A CARGA PUNTUAL (CORTINA/CORREDERA...)
-  TIMBRE
-  TOMA DE FUERZA



# HALL EXPOSICIONES II. INSTALACIONES

ESCALA 1/250