


**LEYENDA**

- PUNTOS DE AGUA Y DESAGÜE
  - EQUIPOS DE PROTECCIÓN CONTRA EL FUEGO
  - ARQUETA ELÉCTRICA
  - SALIDA DE EMERGENCIA
- NOTA:  
LOS PILARES NO ACOTADOS SON DE 0,80 m. DE DIÁMETRO

SUPERFICIE = 1900 m2

**LEYENDA**

- 1 ALTURA DE 4,00 m.
- 2 ALTURA DE 4,50 m.
- 3 ALTURA DE 4,79 m.
- 4 ALTURA DE 5,28 m.
- 5 ALTURA DE 5,27 m.
- 6 ALTURA DE 5,45 m.
- 7 ALTURA DE 2,85 m.

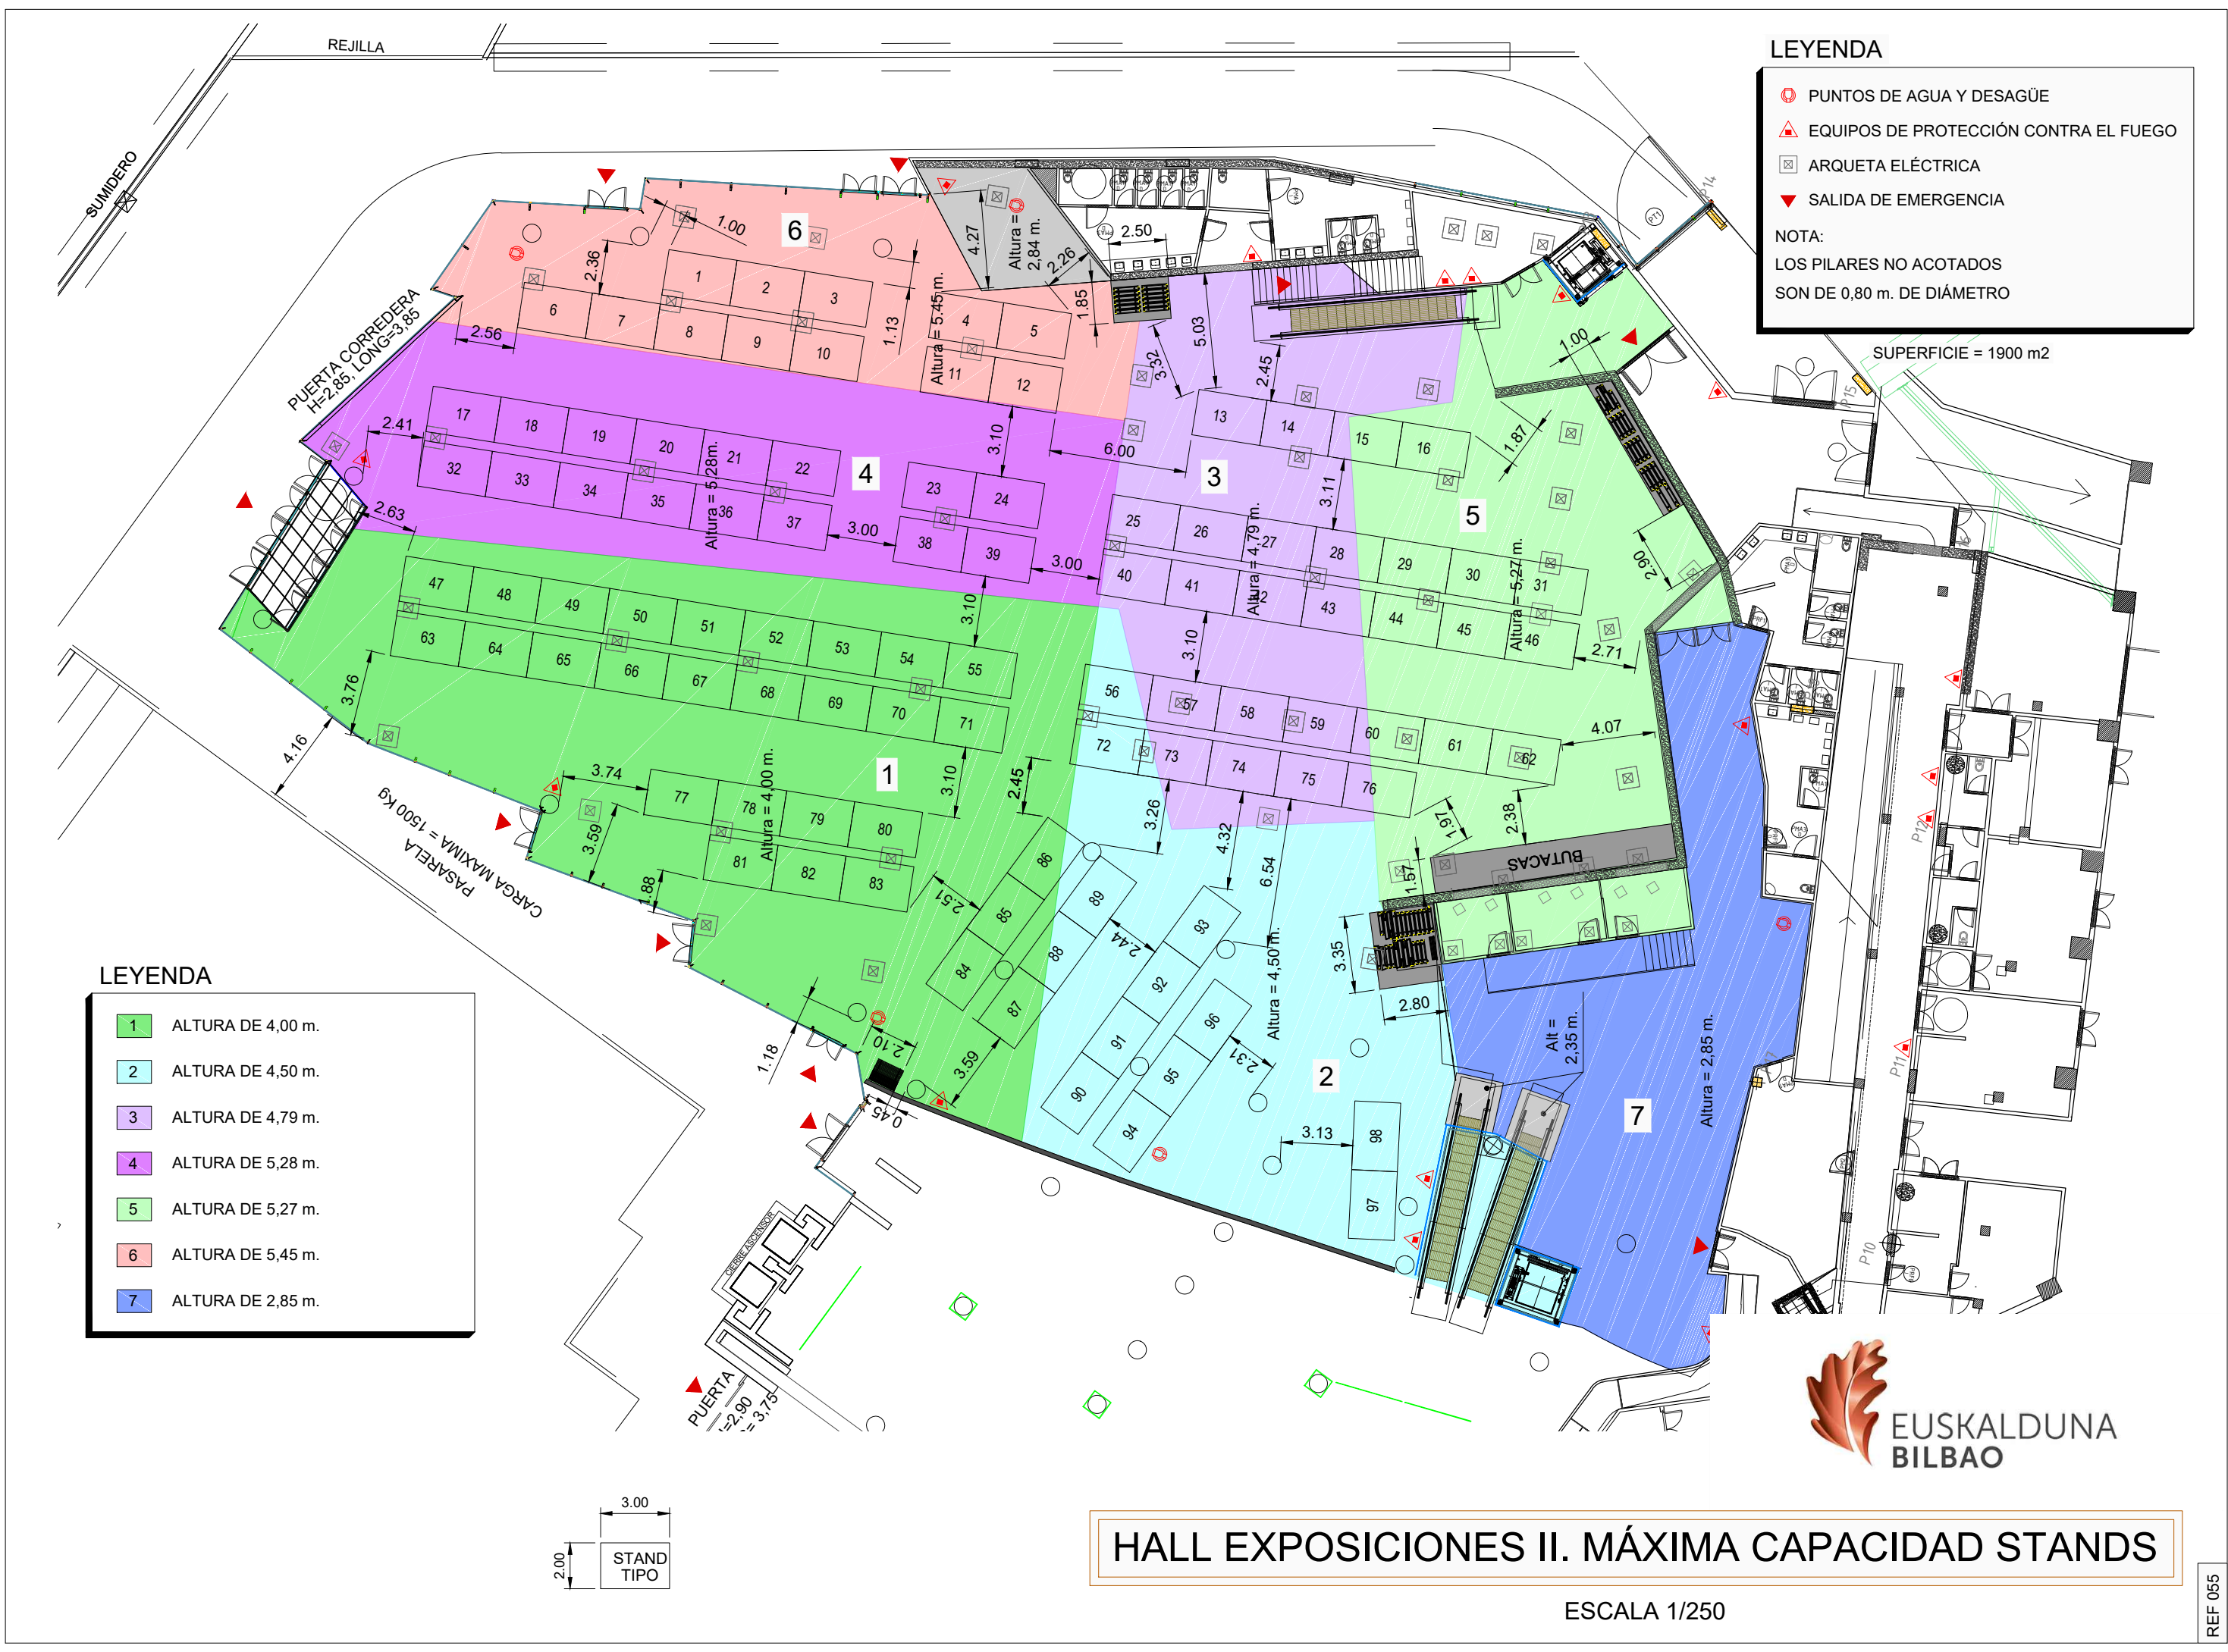

**HALL EXPOSICIONES II. MÁXIMA CAPACIDAD STANDS**

ESCALA 1/250