

**TESTUA**


- ⊕ UR ETA HUSTUBIDE PUNTUAK
- ▲ SUAREN AURKAKO BABES-EKIPOAK
- ⊠ KUTXATILA ELEKTRIKOAK
- ▼ LARRIALDIETARAKO IRTEERA

OHARRA:  
MUGARRITU GABEKO ZUTABEEK  
0,80 m-KO DIAMETROA DUTE

AZALERA = 1900 m2

**TESTUA**

1	4,00 m-ko ALTUERA
2	4,50 m-ko ALTUERA
3	4,79 m-ko ALTUERA
4	5,28 m-ko ALTUERA
5	5,27 m-ko ALTUERA
6	5,45 m-ko ALTUERA
7	2,85 m-ko ALTUERA

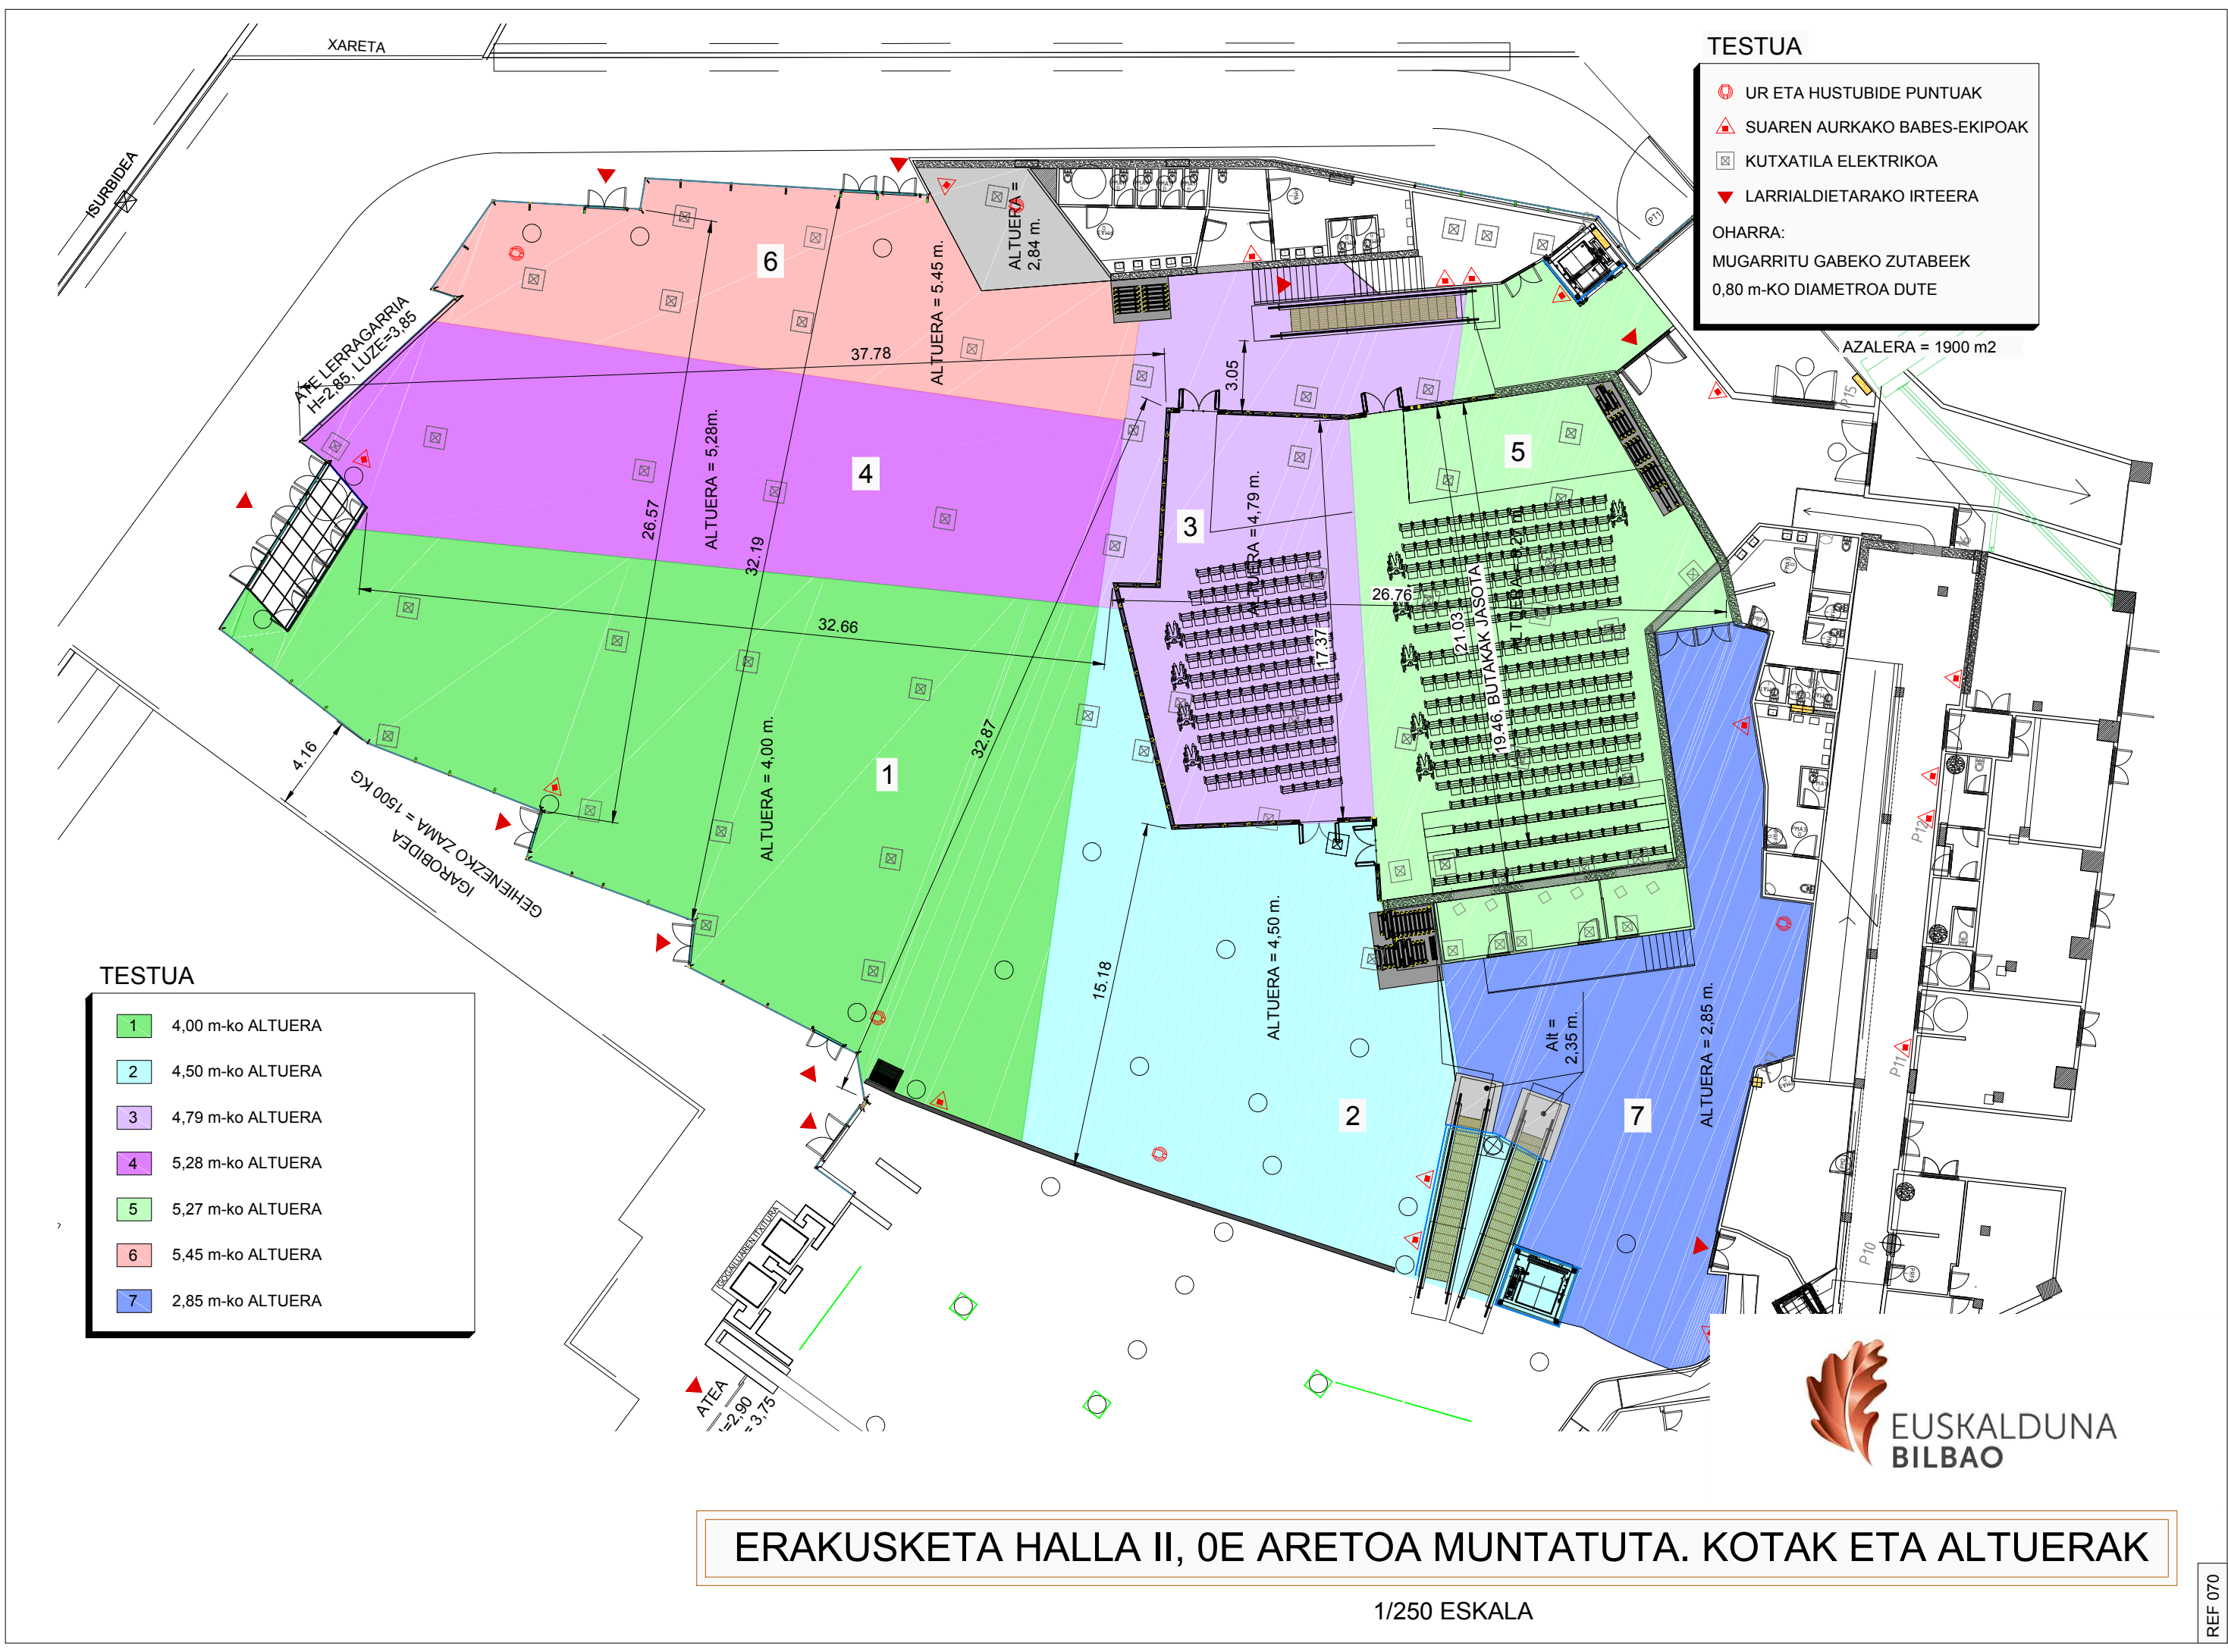

**ERAKUSKETA HALLA II, 0E ARETOA MUNTATUTA. KOTAK ETA ALTUERAK**

1/250 ESKALA

