


LEYENDA

- 1 ALTURA DE 2,50 m.
- 2 ALTURA VARIABLE DE 3,70 A 4,83 m.
- 3 ALTURA DE 4,02 m.
- 4 ALTURA DE 4,00 m.
- 5 ALTURA DE 4,50 m.
- 6 ALTURA DE 4,79 m.
- 7 ALTURA DE 5,28 m.
- 8 ALTURA DE 5,27 m.
- 9 ALTURA DE 5,45 m.
- 10 ALTURA DE 8,50 m.
- 11 ALTURA DE 2,85 m.

LEYENDA

- PUNTOS DE AGUA Y DESAGÜE
 - EQUIPOS DE PROTECCIÓN CONTRA EL FUEGO
 - ARQUETA ELÉCTRICA
 - SALIDA DE EMERGENCIA
- NOTA:
LOS PILARES NO ACOTADOS SON DE 0,80 m. DE DIÁMETRO

SUPERFICIE = 3936 m²

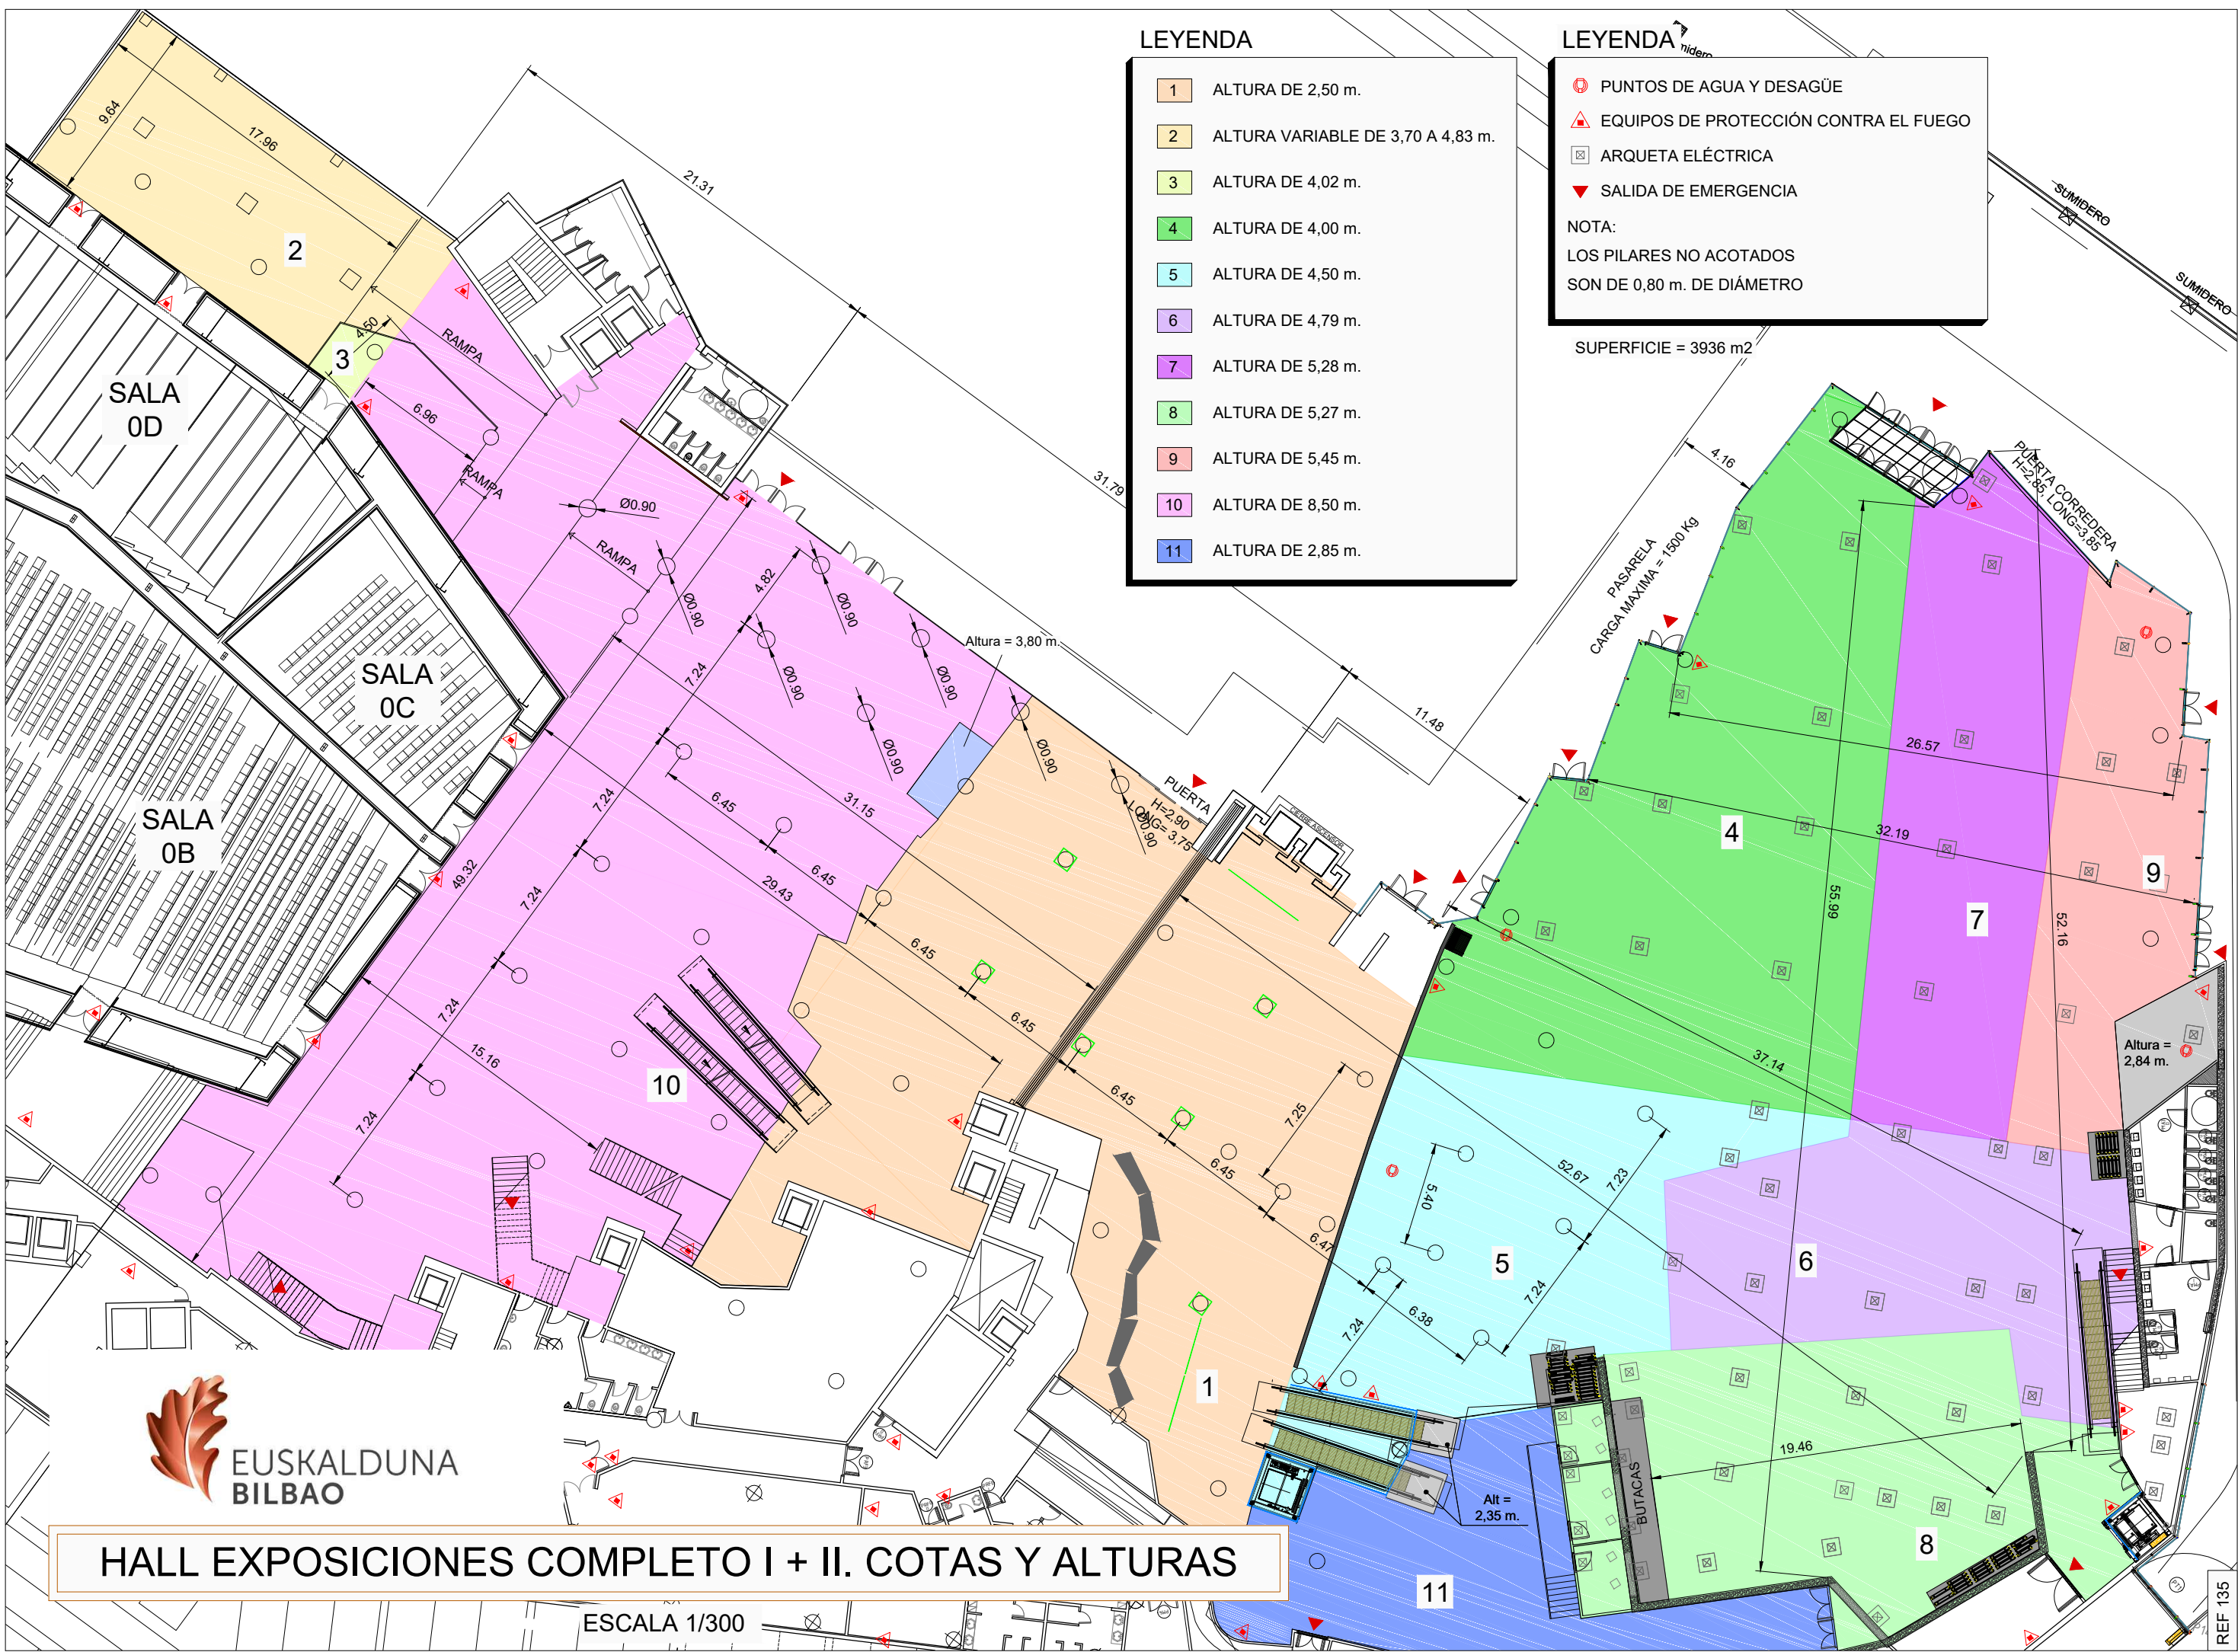

HALL EXPOSICIONES COMPLETO I + II. COTAS Y ALTURAS

ESCALA 1/300