








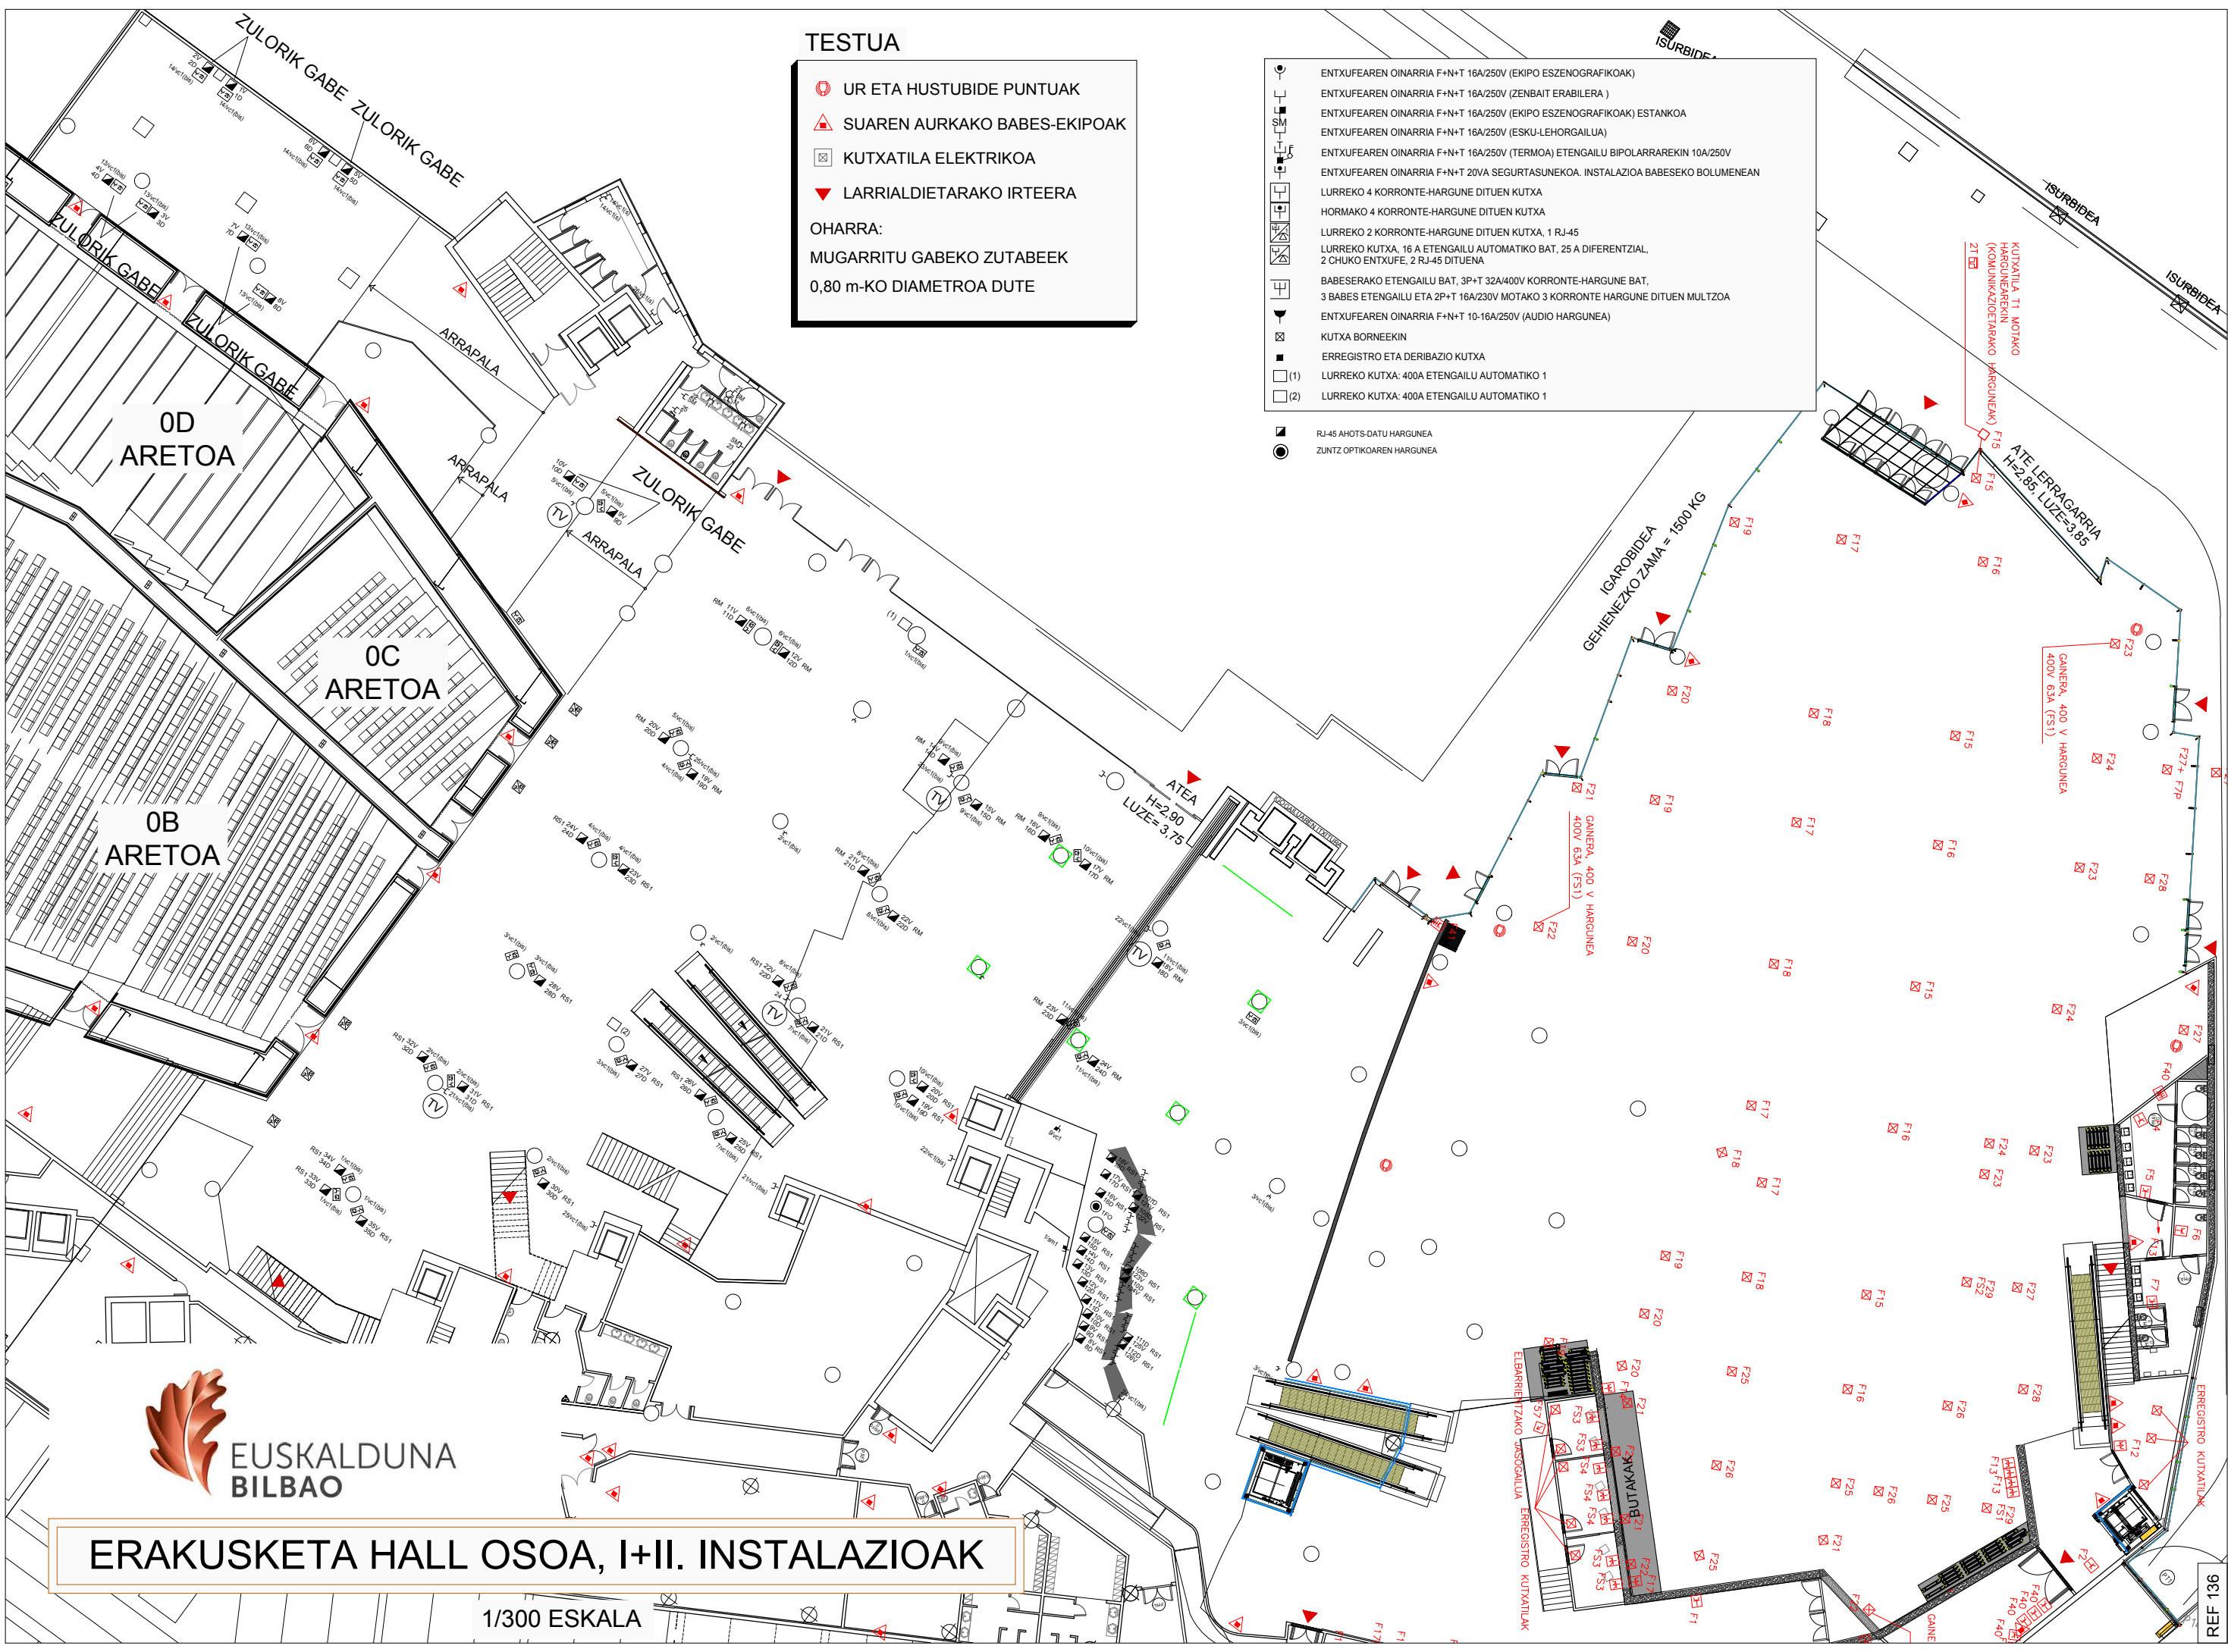
TESTUA

-  UR ETA HUSTUBIDE PUNTUAK
-  SUAREN AURKAKO BABES-EKIPOAK
-  KUTXATILA ELEKTRIKOAK
-  LARRIALDIETARAKO IRTEERA

OHARRA:
MUGARRITU GABEKO ZUTABEEK
0,80 m-KO DIAMETROA DUTE

-  ENTXUFEAREN OINARRIA F+N+T 16A/250V (EKIPO ESZENOGRAFIKOAK)
-  ENTXUFEAREN OINARRIA F+N+T 16A/250V (ZENBAIT ERABILERA)
-  ENTXUFEAREN OINARRIA F+N+T 16A/250V (EKIPO ESZENOGRAFIKOAK) ESTANKOIA
-  ENTXUFEAREN OINARRIA F+N+T 16A/250V (ESKU-LEHORGAILUA)
-  ENTXUFEAREN OINARRIA F+N+T 16A/250V (TERMOA) ETENGAILU BIPOLARRAREKIN 10A/250V
-  ENTXUFEAREN OINARRIA F+N+T 20VA SEGURTASUNEKOIA. INSTALAZIOA BABESEKO BOLUMENEAN
-  LURREKO 4 KORRONTE-HARGUNE DITUEN KUTXA
-  HORMAKO 4 KORRONTE-HARGUNE DITUEN KUTXA
-  LURREKO 2 KORRONTE-HARGUNE DITUEN KUTXA. 1 RJ-45
-  LURREKO KUTXA. 16 A ETENGAILU AUTOMATIKO BAT. 25 A DIFERENZIAL.
-  2 CHUKO ENTXUFE. 2 RJ-45 DITUENA
-  BABESERAKO ETENGAILU BAT. 3P+T 32A/400V KORRONTE-HARGUNE BAT.
-  3 BABES ETENGAILU ETA 2P+T 16A/230V MOTAKO 3 KORRONTE HARGUNE DITUEN MULTZOA
-  ENTXUFEAREN OINARRIA F+N+T 10-16A/250V (AUDIO HARGUNEA)
-  KUTXA BORNEEKIN
-  ERREGISTRO ETA DERIBAZIO KUTXA
-  (1) LURREKO KUTXA: 400A ETENGAILU AUTOMATIKO 1
-  (2) LURREKO KUTXA: 400A ETENGAILU AUTOMATIKO 1

-  RJ-45 AHOTS-DATU HARGUNEA
-  ZINTZ OPTIKOAREN HARGUNEA



ERAKUSKETA HALL OSOA, I+II. INSTALAZIOAK

1/300 ESKALA