




















 


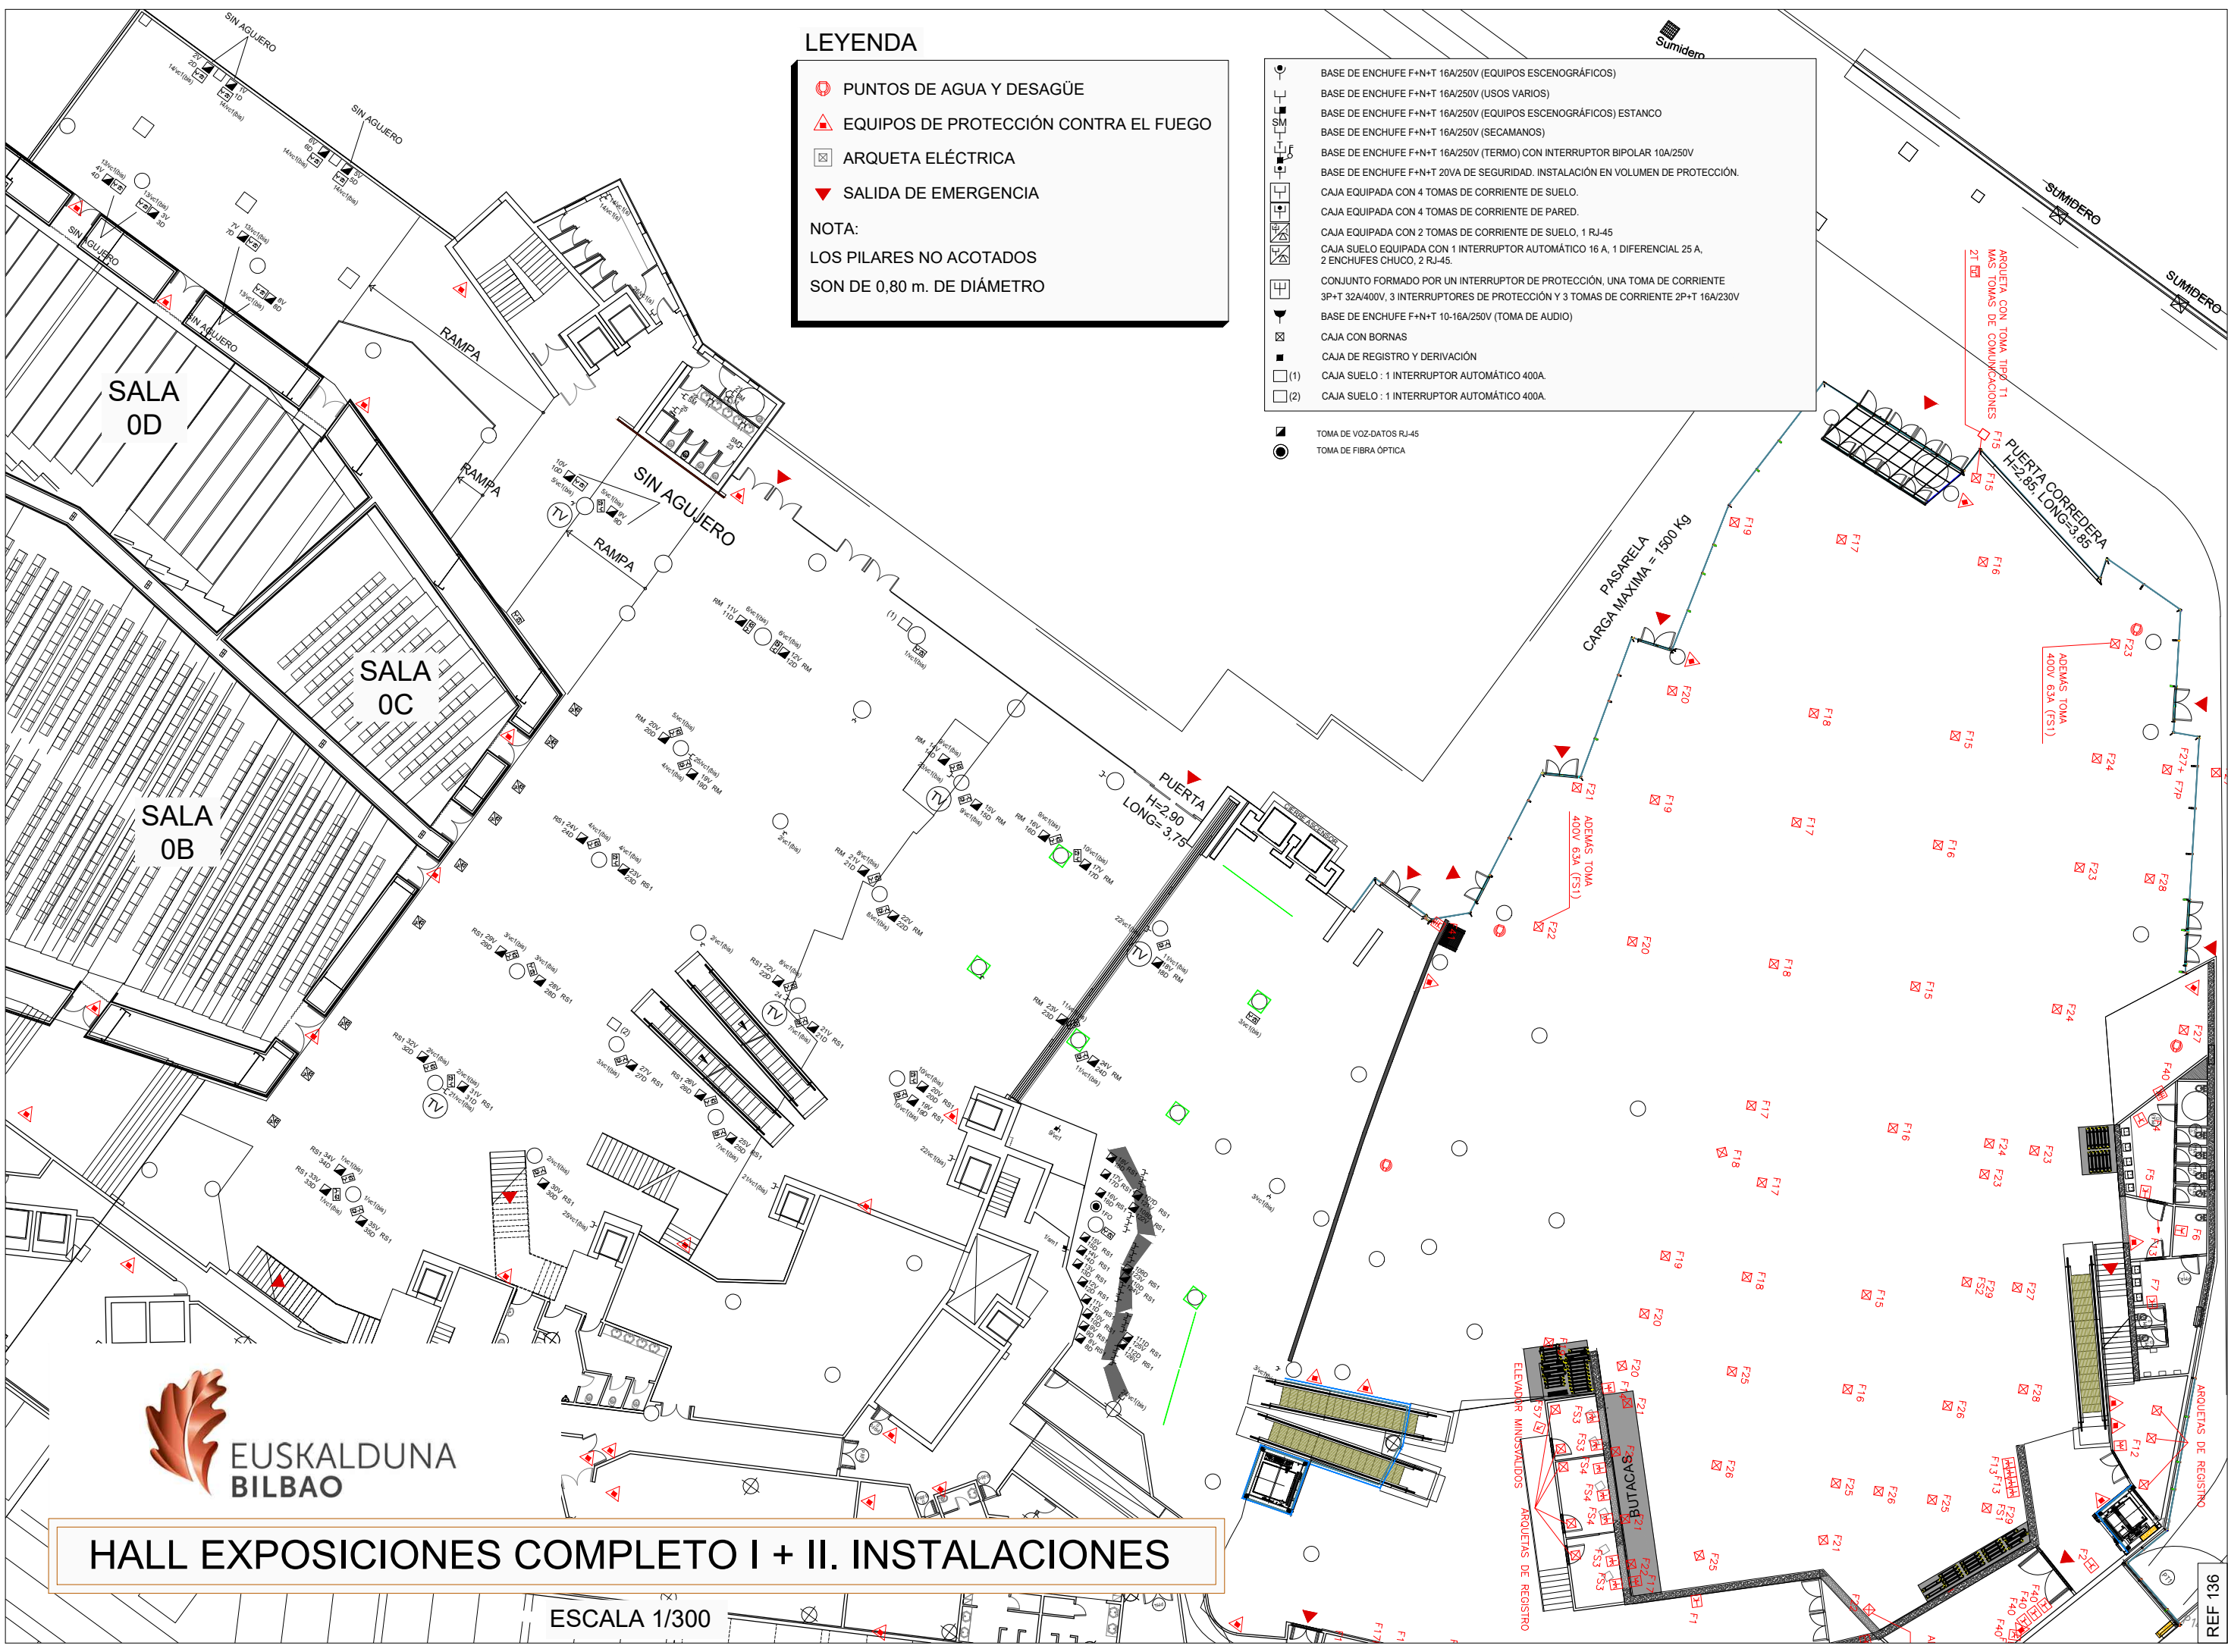
LEYENDA

-  PUNTOS DE AGUA Y DESAGÜE
-  EQUIPOS DE PROTECCIÓN CONTRA EL FUEGO
-  ARQUETA ELÉCTRICA
-  SALIDA DE EMERGENCIA

NOTA:
LOS PILARES NO ACOTADOS
SON DE 0,80 m. DE DIÁMETRO

-  BASE DE ENCHUFE F+N+T 16A/250V (EQUIPOS ESCENOGRÁFICOS)
-  BASE DE ENCHUFE F+N+T 16A/250V (USOS VARIOS)
-  BASE DE ENCHUFE F+N+T 16A/250V (EQUIPOS ESCENOGRÁFICOS) ESTANCO
-  BASE DE ENCHUFE F+N+T 16A/250V (SECAMANOS)
-  BASE DE ENCHUFE F+N+T 16A/250V (TERMO) CON INTERRUPTOR BIPOLAR 10A/250V
-  BASE DE ENCHUFE F+N+T 20VA DE SEGURIDAD. INSTALACIÓN EN VOLUMEN DE PROTECCIÓN.
-  CAJA EQUIPADA CON 4 TOMAS DE CORRIENTE DE SUELO.
-  CAJA EQUIPADA CON 4 TOMAS DE CORRIENTE DE PARED.
-  CAJA EQUIPADA CON 2 TOMAS DE CORRIENTE DE SUELO, 1 RJ-45
-  CAJA SUELO EQUIPADA CON 1 INTERRUPTOR AUTOMÁTICO 16 A, 1 DIFERENCIAL 25 A, 2 ENCHUFES CHUCO, 2 RJ-45.
-  CONJUNTO FORMADO POR UN INTERRUPTOR DE PROTECCIÓN, UNA TOMA DE CORRIENTE 3P+T 32A/400V, 3 INTERRUPTORES DE PROTECCIÓN Y 3 TOMAS DE CORRIENTE 2P+T 16A/230V
-  BASE DE ENCHUFE F+N+T 10-16A/250V (TOMA DE AUDIO)
-  CAJA CON BORNAS
-  CAJA DE REGISTRO Y DERIVACIÓN
-  (1) CAJA SUELO : 1 INTERRUPTOR AUTOMÁTICO 400A.
-  (2) CAJA SUELO : 1 INTERRUPTOR AUTOMÁTICO 400A.

-  TOMA DE VOZ-DATOS RJ-45
-  TOMA DE FIBRA ÓPTICA



HALL EXPOSICIONES COMPLETO I + II. INSTALACIONES

ESCALA 1/300