

TESTUA




- 1 2,50 m-ko ALTUERA
- 2 ALTUERA ALDAKORRA, 3,70 m-tik 4,83 m-ra
- 3 4,02 m-ko ALTUERA
- 4 4,00 m-ko ALTUERA
- 5 4,50 m-ko ALTUERA
- 6 4,79 m-ko ALTUERA
- 7 5,28 m-ko ALTUERA
- 8 5,27 m-ko ALTUERA
- 9 5,45 m-ko ALTUERA
- 10 8,50 m-ko ALTUERA
- 11 2,85 m-ko ALTUERA

TESTUA

- UR ETA HUSTUBIDE PUNTUAUK
 - SUAREN AURKAKO BABES-EKIPOAK
 - KUTXATILA ELEKTRIKOIA
 - LARRIALDIETARAKO IRTEERA
- OHARRA:
MUGARRITU GABEKO ZUTABEEK
0,80 m-KO DIAMETROA DUTE

AZALERA = 3936 m²

OD ARETOAREN SARRERAKO STANDAK
1,00 m URRUNDU GUTXI GORABEHERA,
HORMAREN INKLIJAZIOAGATIK

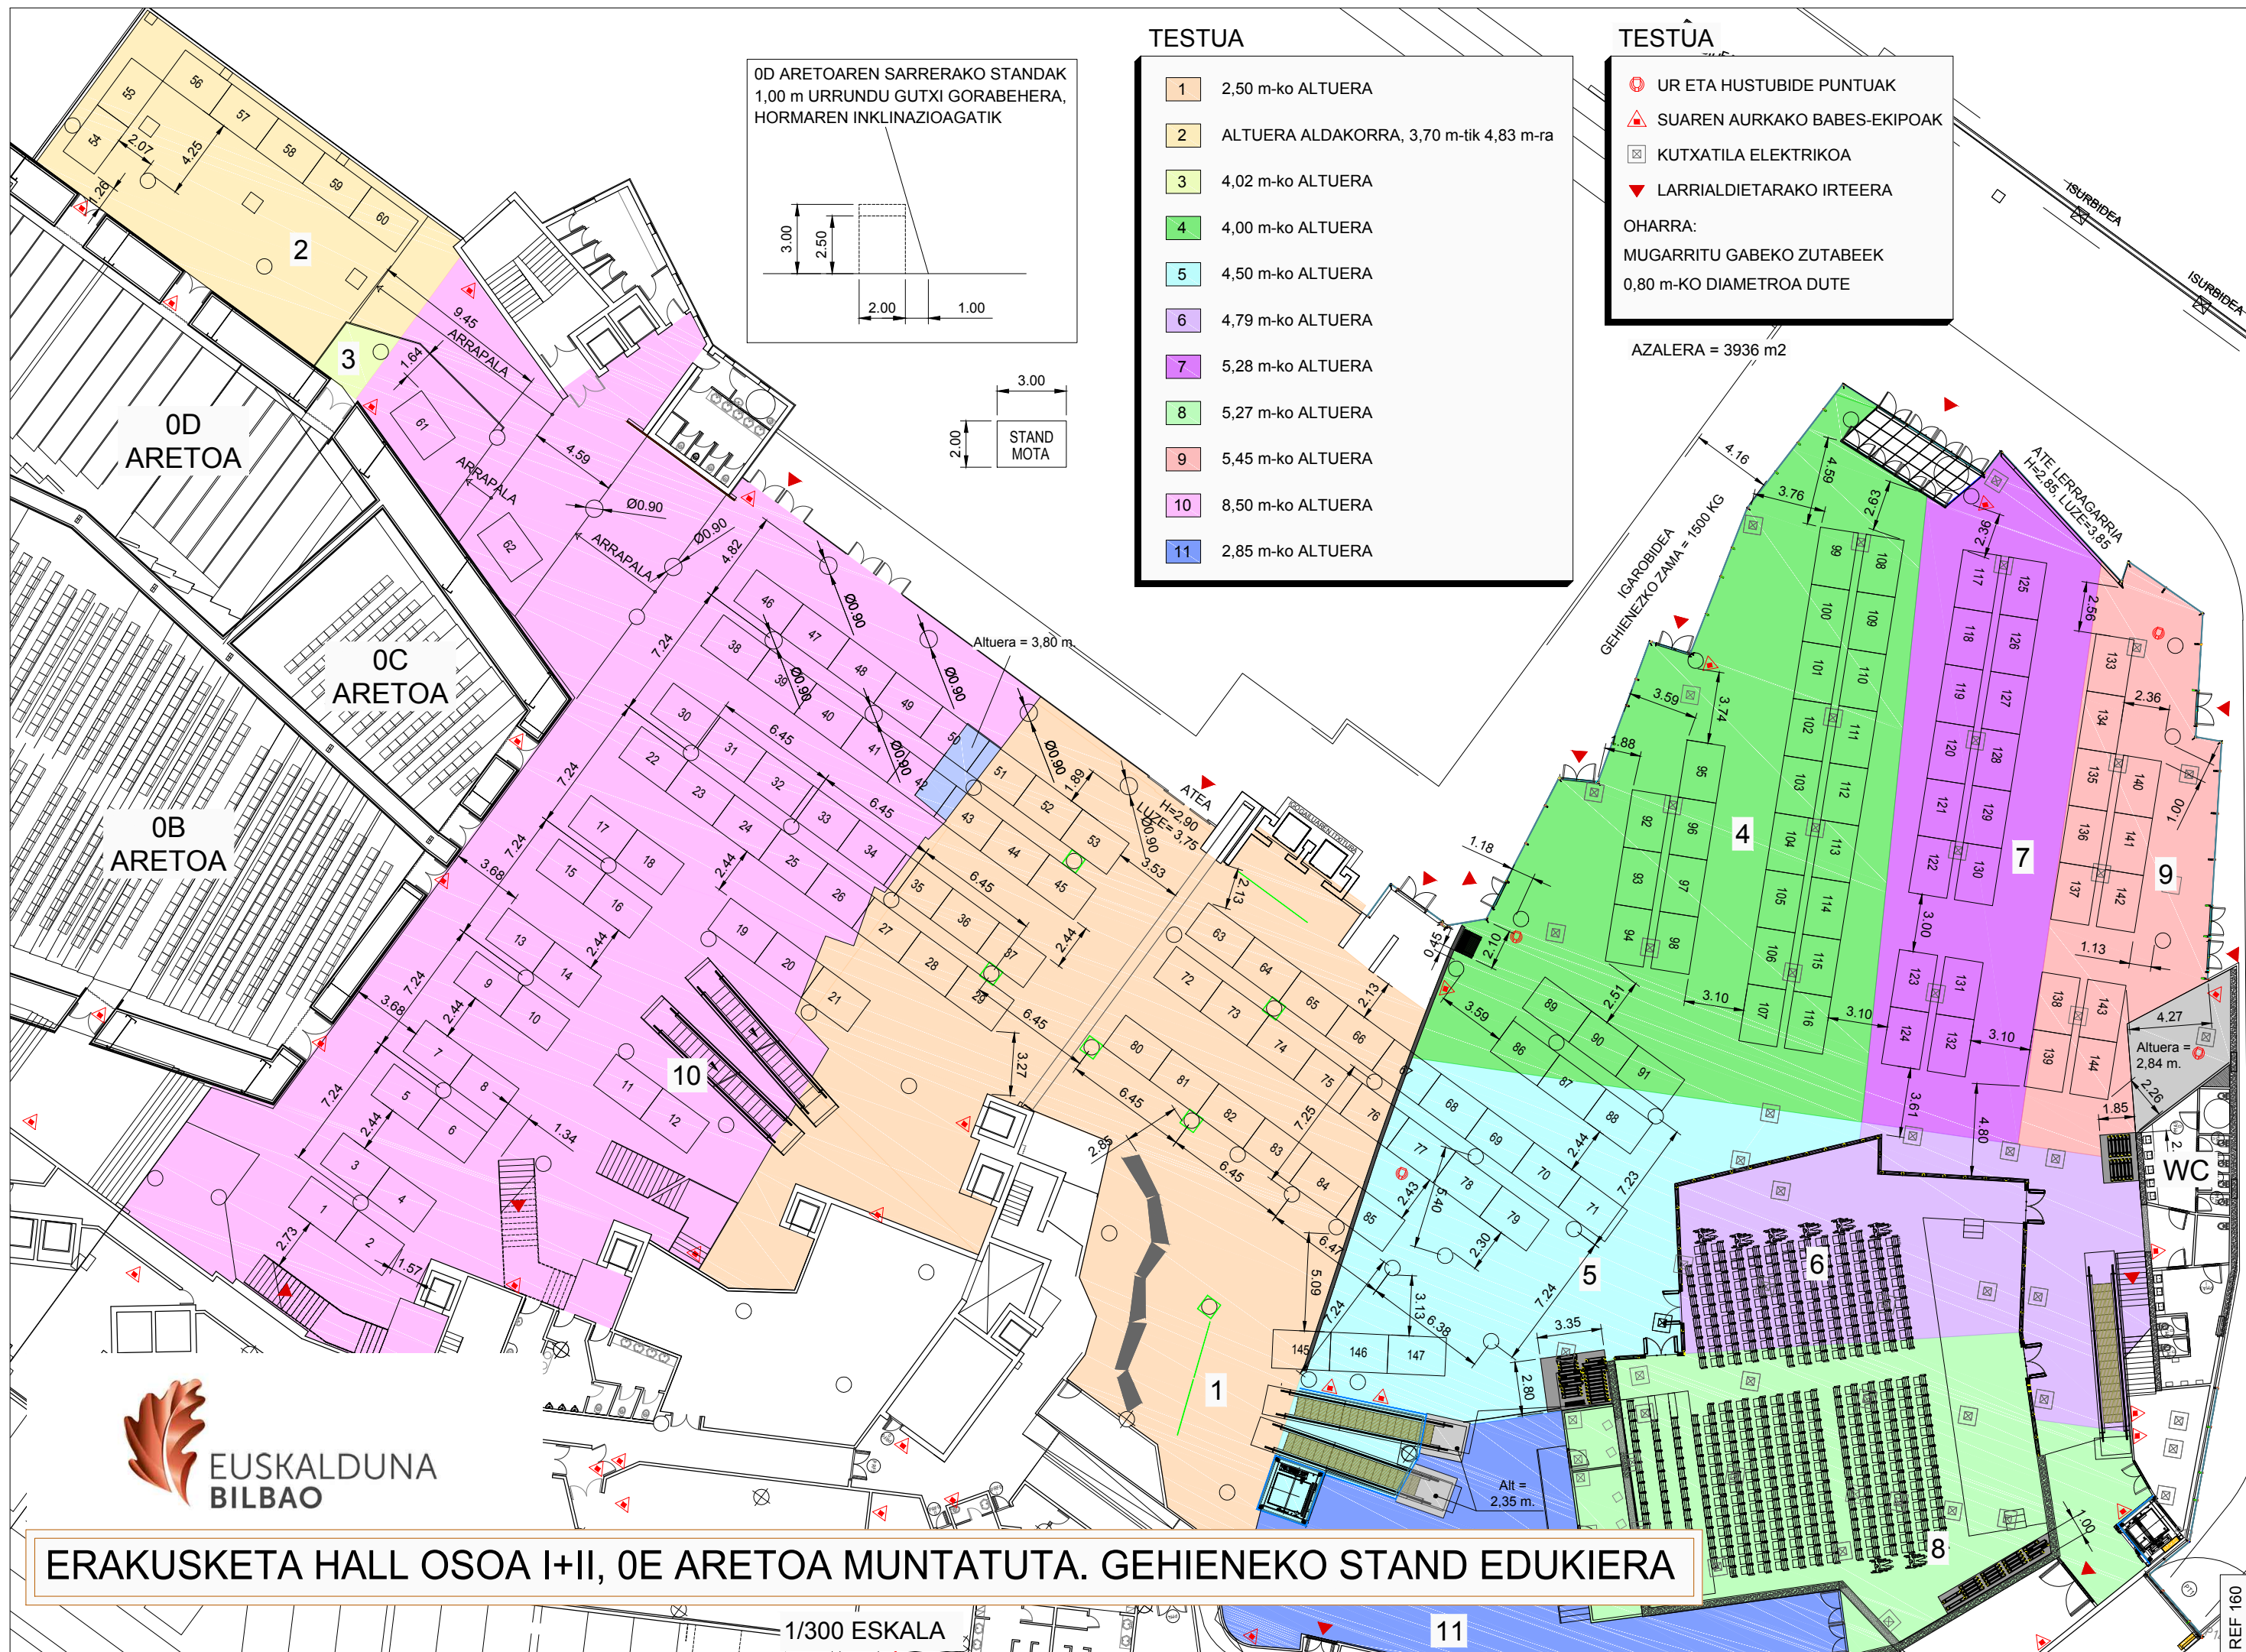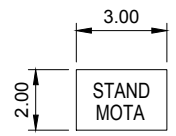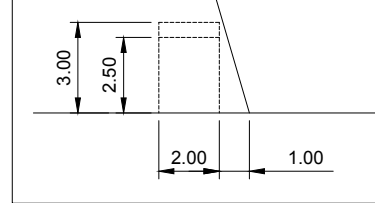

ERAKUSKETA HALL OSOA I+II, 0E ARETOA MUNTATUTA. GEHIENEKO STAND EDUKIERA

1/300 ESKALA

REF 160