

TESTUA


- UR ETA HUSTUBIDE PUNTUAK
- SUAREN AURKAKO BABES-EKIPOAK
- KUTXATILA ELEKTRIKOAK
- LARRIALDIETARAKO IRTEERA

OHARRA:
MUGARRITU GABEKO ZUTABEEK
0,80 m-KO DIAMETROA DUTE

AZALERA = 1603 m²

TESTUA

1	4,00 m-ko ALTUERA
2	4,50 m-ko ALTUERA
3	4,79 m-ko ALTUERA
4	5,28 m-ko ALTUERA
5	5,27 m-ko ALTUERA
6	5,45 m-ko ALTUERA
7	2,85 m-ko ALTUERA

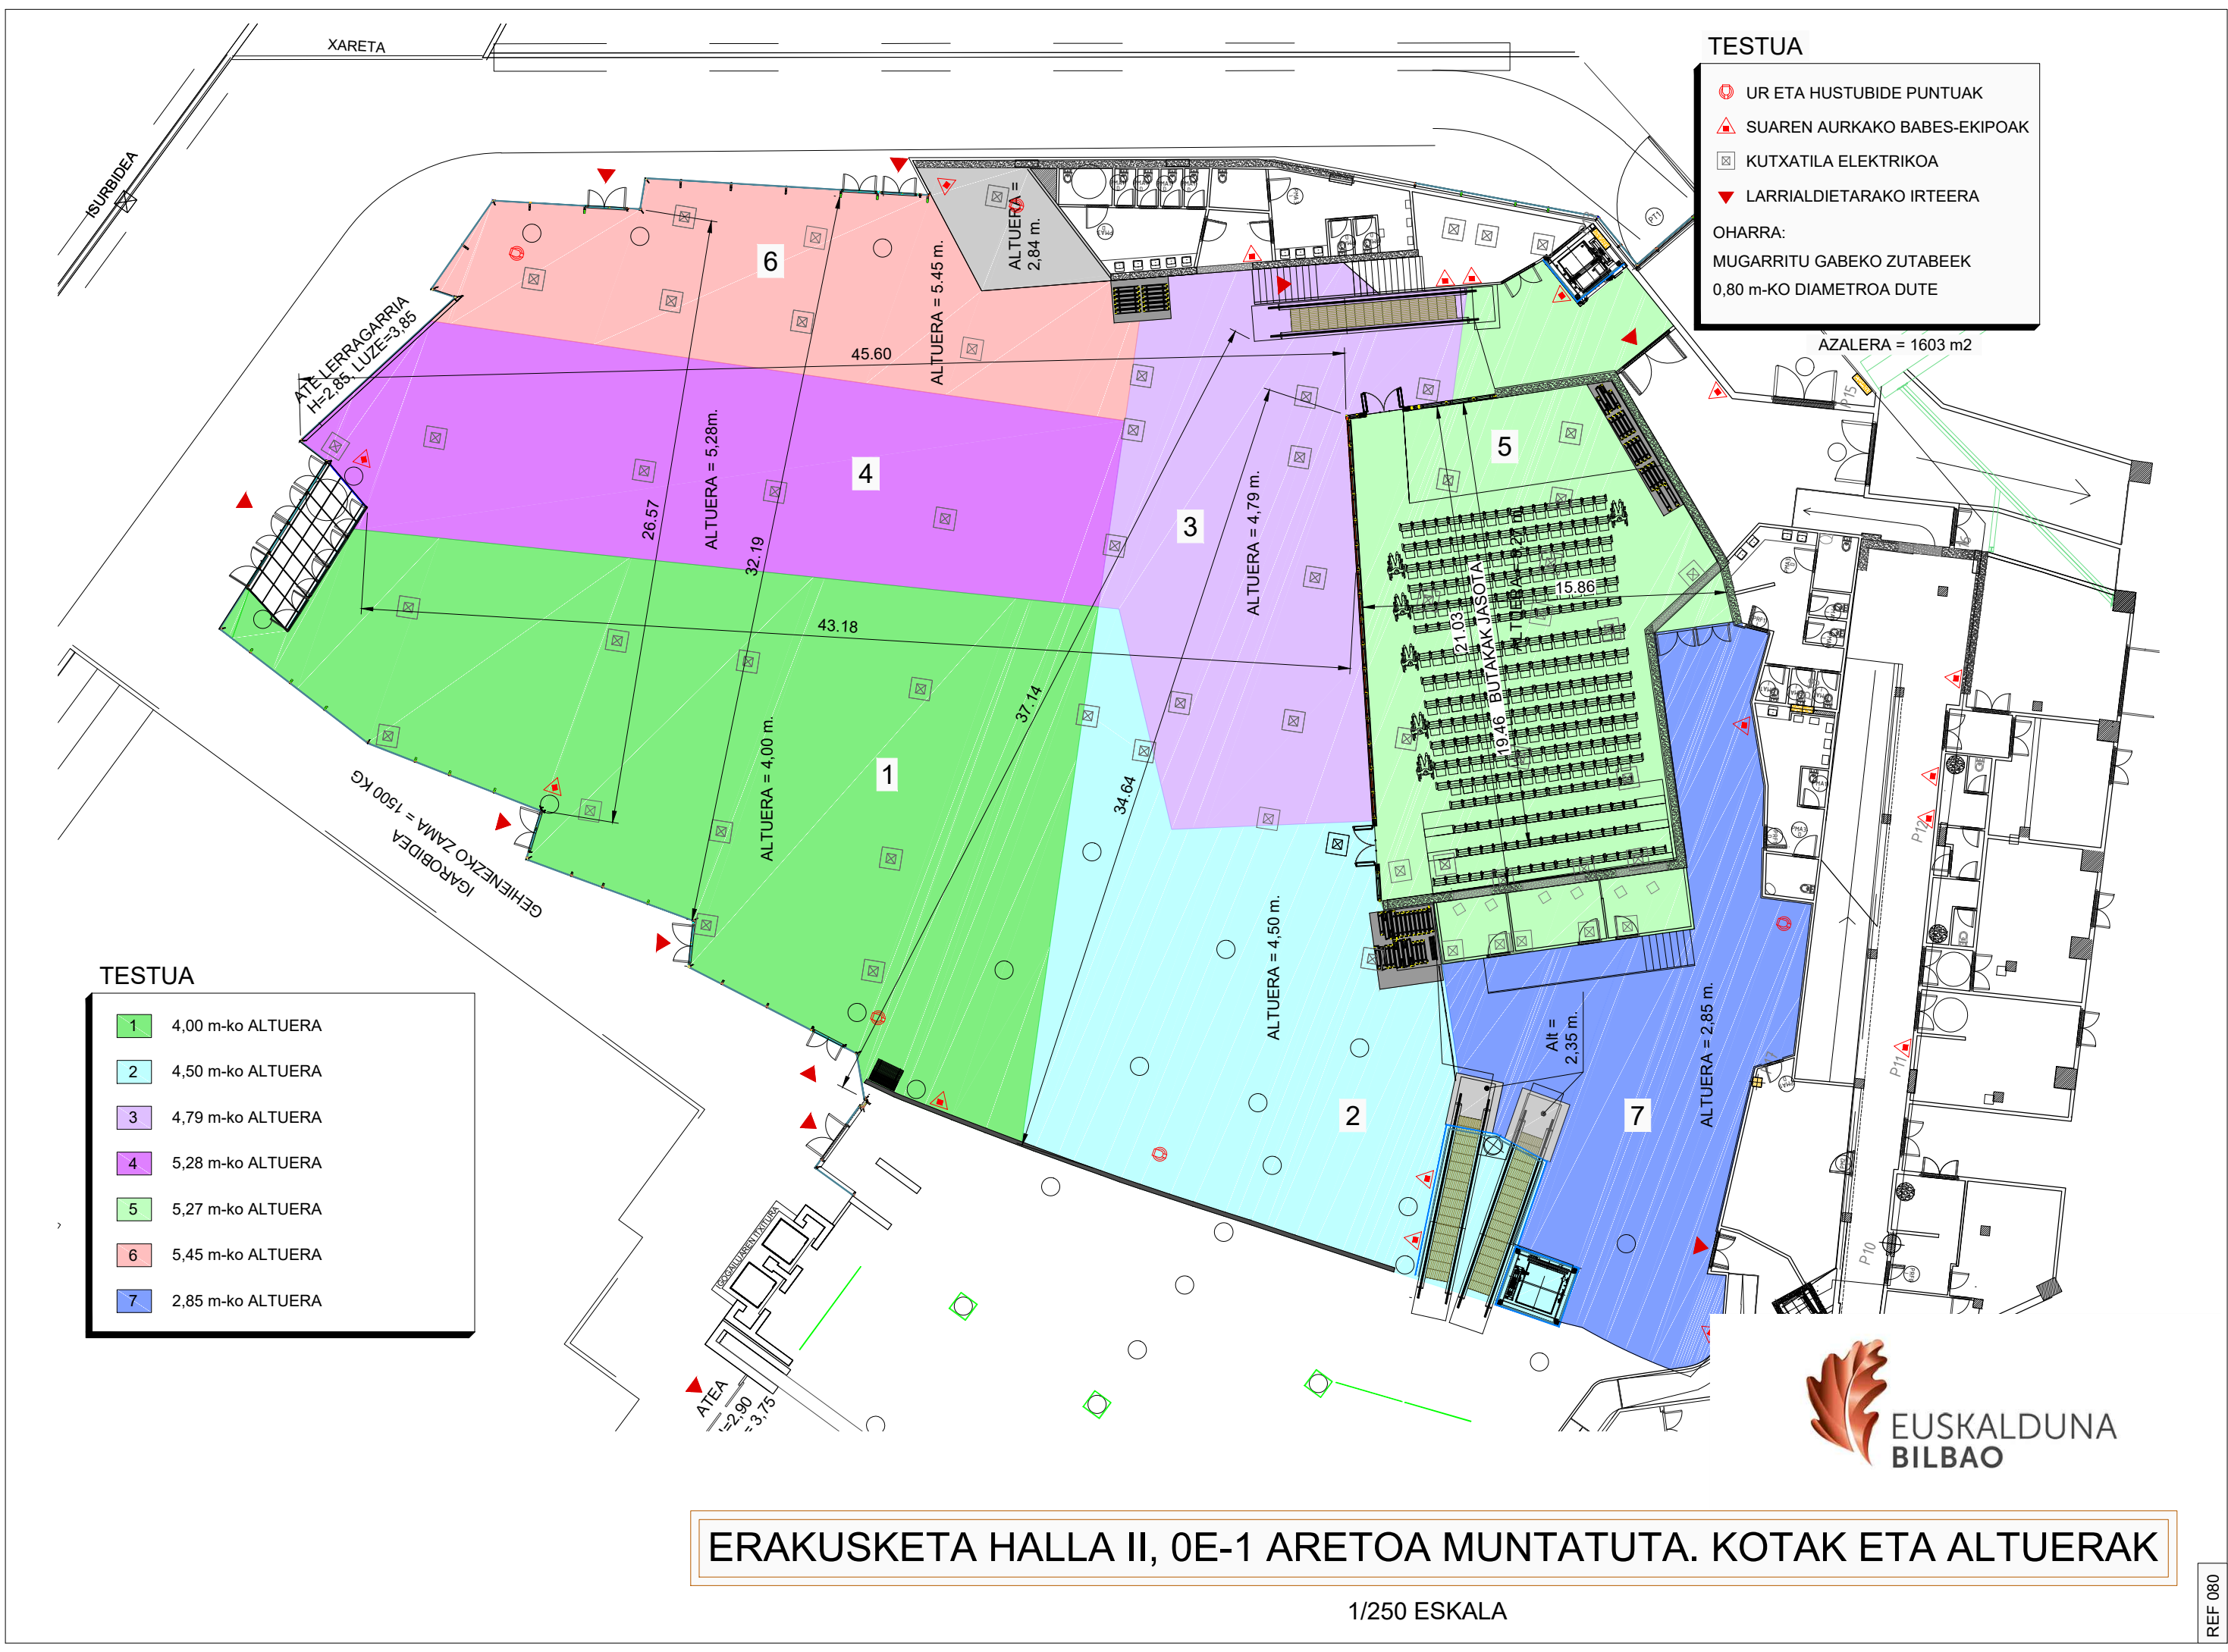

ERAKUSKETA HALLA II, 0E-1 ARETOA MUNTATUTA. KOTAK ETA ALTUERAK

1/250 ESKALA

